


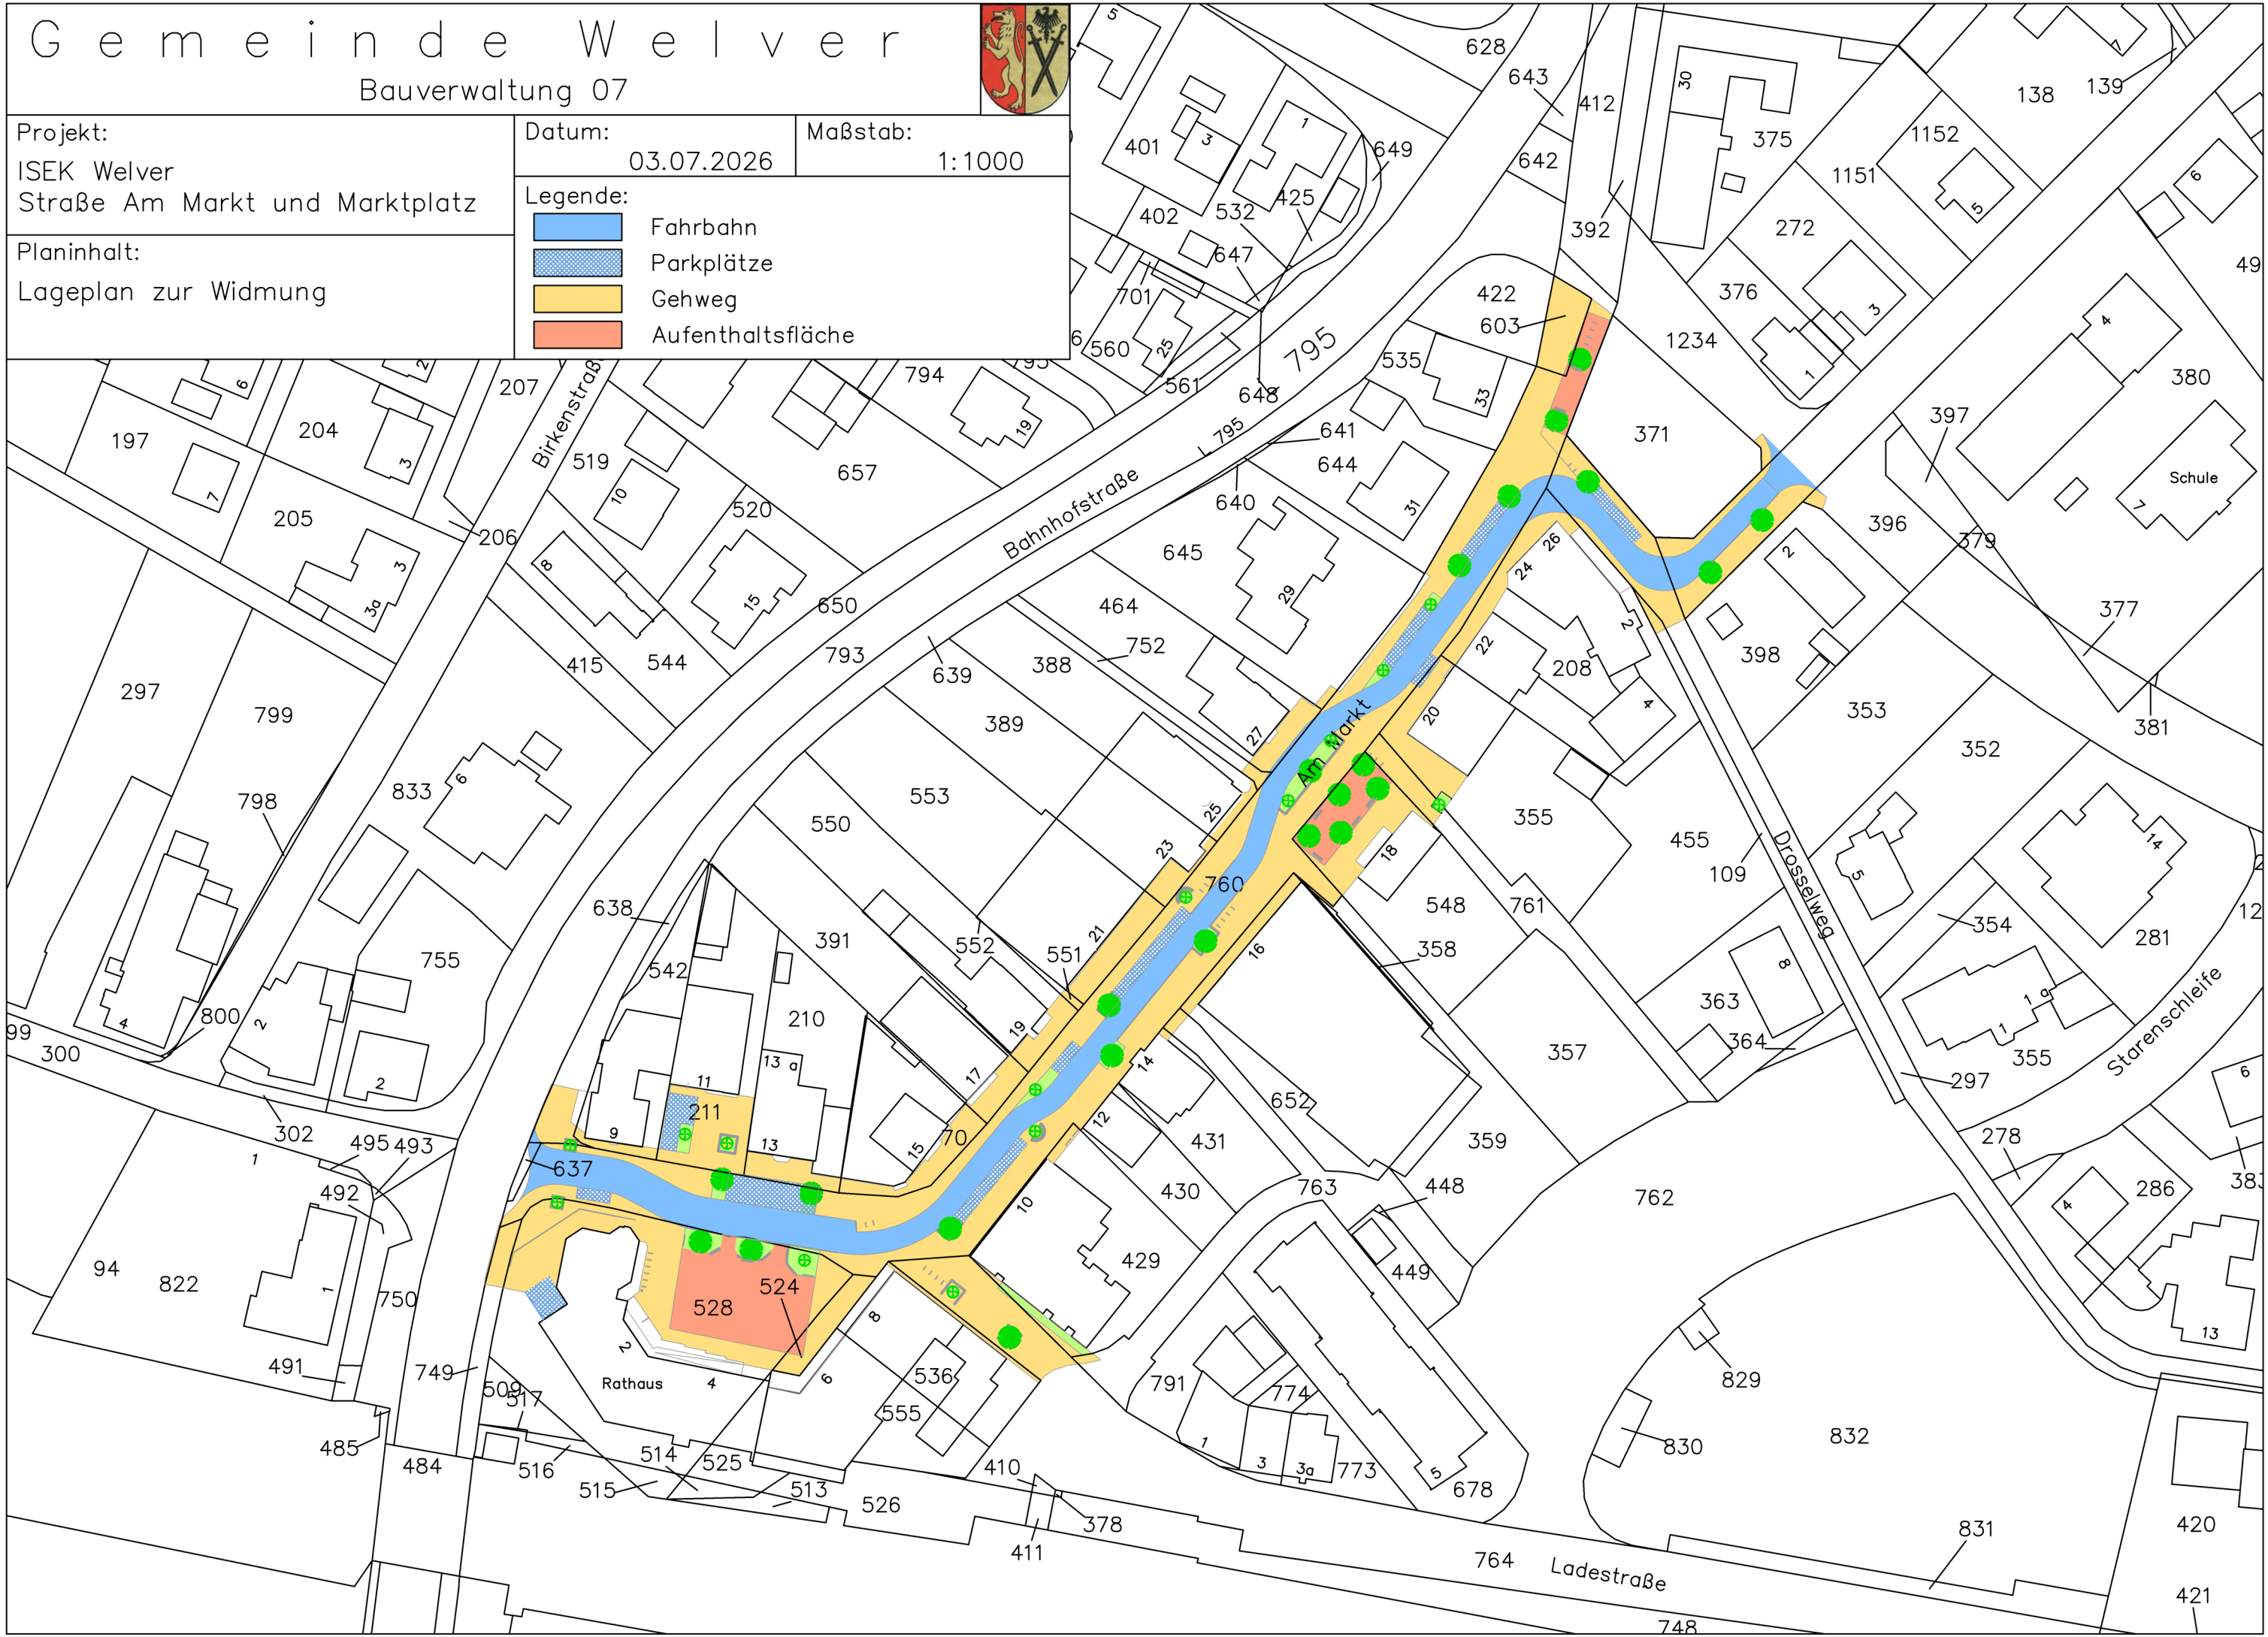

Gemeinde Welper

Bauverwaltung 07



Projekt:

ISEK Welper

Straße Am Markt und Marktplatz

Datum:

03.07.2026

Maßstab:

1:1000

Planinhalt:

Lageplan zur Widmung

Legende:

- Fahrbahn
- Parkplätze
- Gehweg
- Aufenthaltsfläche