


GEMEINDE WELVER ORTSTEIL FLERKE BP 2 2.ÄNDERUNG

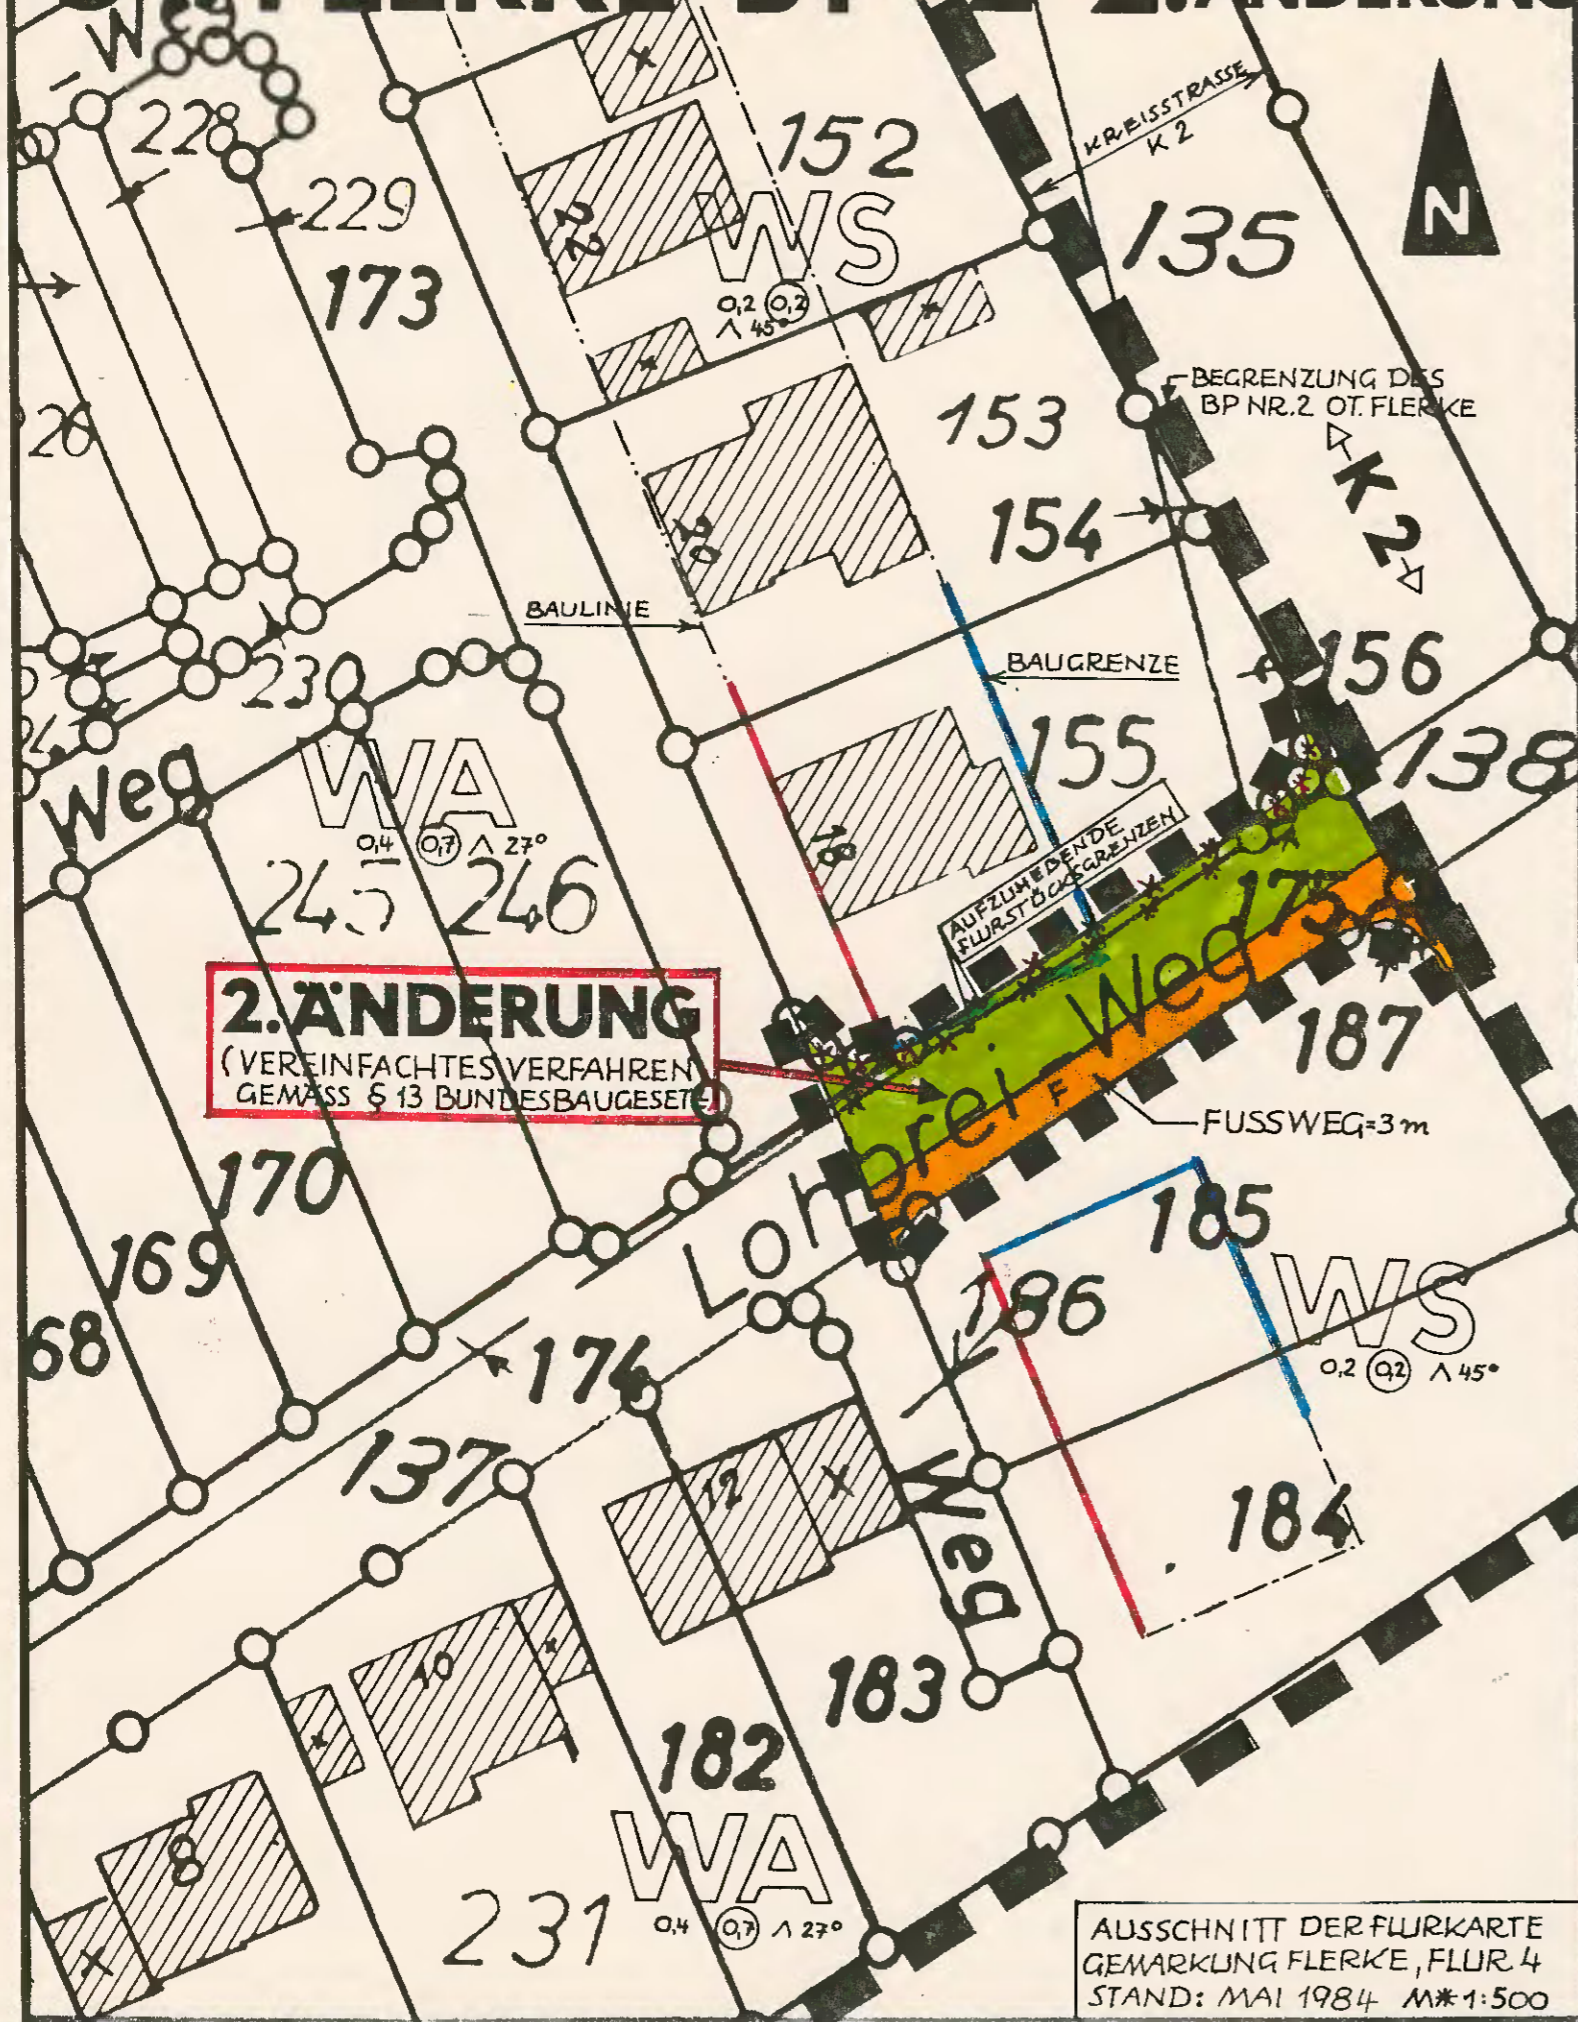

DER RAT DER GEMEINDE WELVER HAT GEMÄSS § 13 DES BUNDESBAUGESETZES (BBAUG) IN DER FASSUNG DER BEKANNTMACHUNG VOM 18.8.1976 (BGBl. I S.2256, BERICHTIGT S.3617), GEÄNDERT DURCH ARTIKEL 9 NR.1 DER VEREINFACHUNGSNOVELLE VOM 3.12.1976 (BGBl. I S.3281) UND DURCH GESETZ ZUR BESCHLEUNIGUNG VON VERFAHREN UND ZUR ERLEICHTERUNG VON INVESTITIONEN IM STÄDTBAURECHT VOM 6.7.1979 (BGBl. I S.949) AM DIE 2.ÄNDERUNG DES BEBAUUNGSPLANES NR.2 DER GEMEINDE WELVER; ORTSTEIL FLERKE ENTSPRECHEND NEBENSTEHENDEM ENTWURF BESCHLOSSEN.

DIE 2.ÄNDERUNG TRIT AM TAGE NACH DIESEM BESCHLUSS IN KRAFT. GLEICHZEITIG TRETEN DIE BISHERIGEN FESTSETZUNGEN DES URSPRUNGSPLANES GEGENÜBER DER ÄNDERUNG AUSSER KRAFT:

4777 WELVER, DEN **27. 6. 84**

L. Kuttman
BÜRGERMEISTER

Z. Illmann
RATSMITGLIED

S. ...
SCHRIFTFÜHRER

Die als Satzung beschlossene 2. vereinfachte Änderung des Bebauungsplanes Nr. 2 der Gemeinde Welver, Ortsteil Flerke ist am 12.07.84 gem. § 12 BBauG in Verbindung mit § 4 Abs. 3 GO NW ortsüblich bekanntgemacht worden.

Die Bekanntmachung erhält den Hinweis, daß der Bebauungsplan Nr. 2 mit der Änderung und deren Begründung ständig im Rathaus der Gemeinde Welver, Am Markt 4, 4777 Welver, Zimmer EG 3, während der Dienststunden öffentlich ausliegen.

Die 2. vereinfachte Änderung des Bebauungsplanes ist mit dem Tage nach der öffentlichen Bekanntmachung in Kraft getreten.

4777 Welver, den 13.07.1984

Der Gemeindedirektor



[Signature]
- Herberg -

AUSSCHNITT DER FLURKARTE
GEMARKUNG FLERKE, FLUR 4
STAND: MAI 1984 M*1:500