


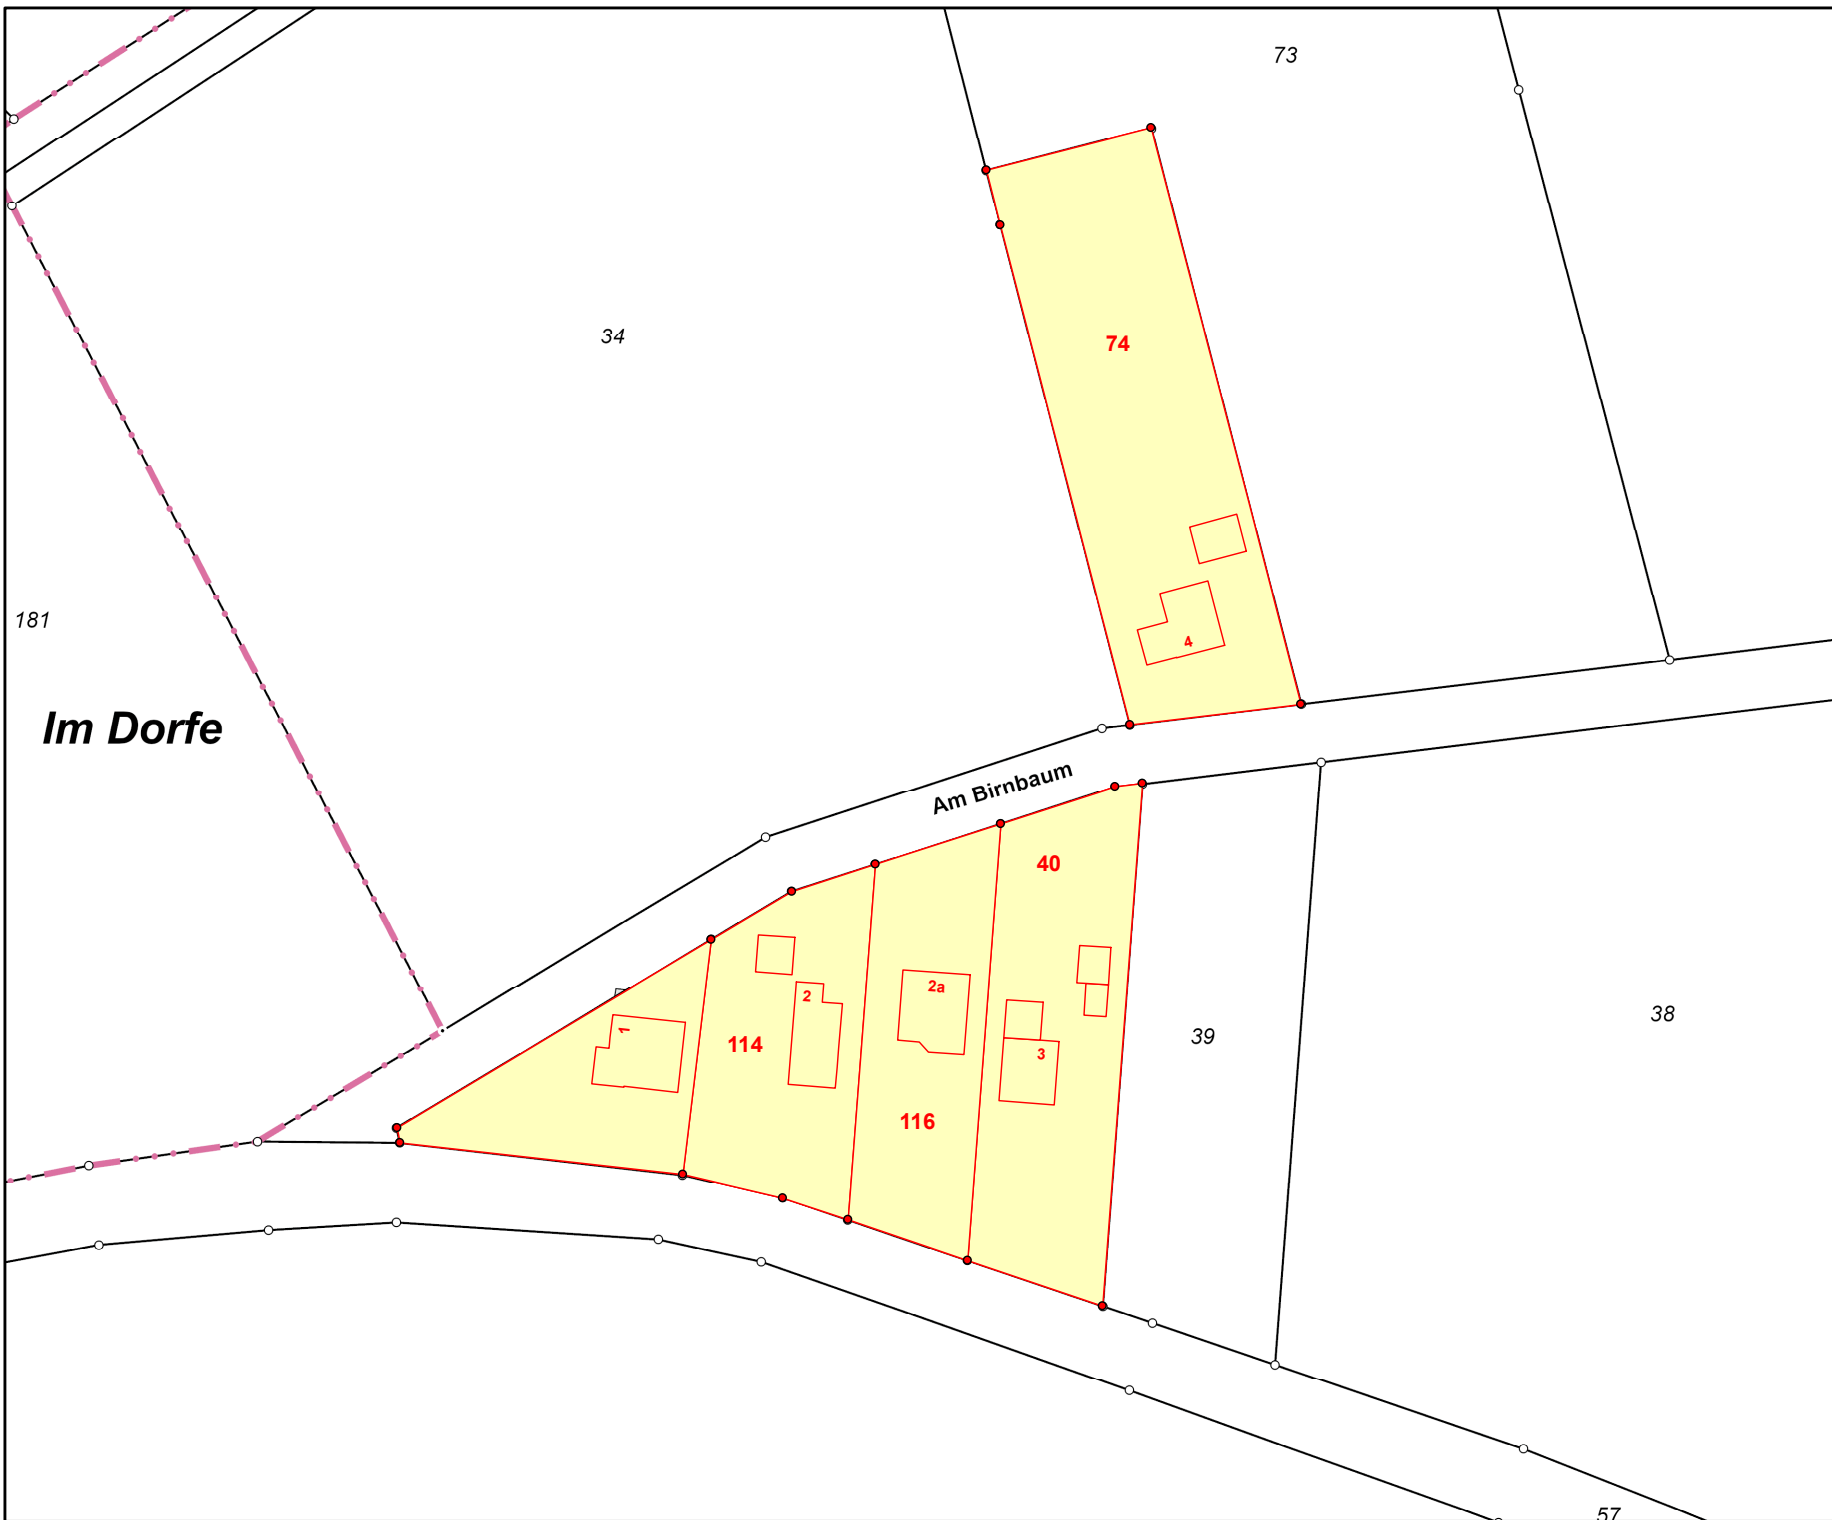

 Gemeinde Welter Der Bürgermeister -Bauverwaltung-
Widmung von öffentlichen Abwasseranlagen in der Gemeinde Welter
Ortsteil Einecke
<u>Zu widmende Abwasseranlage:</u> Name der Anlage: Druckrohrleitung "Am Birnbaum"
Darstellungen:  Widmungsfläche "Am Birnbaum"
 N
Auszug aus der Flurkarte 1:1.200
Anlage zur Widmungsverfügung vom: <u>01.10.2026</u>