


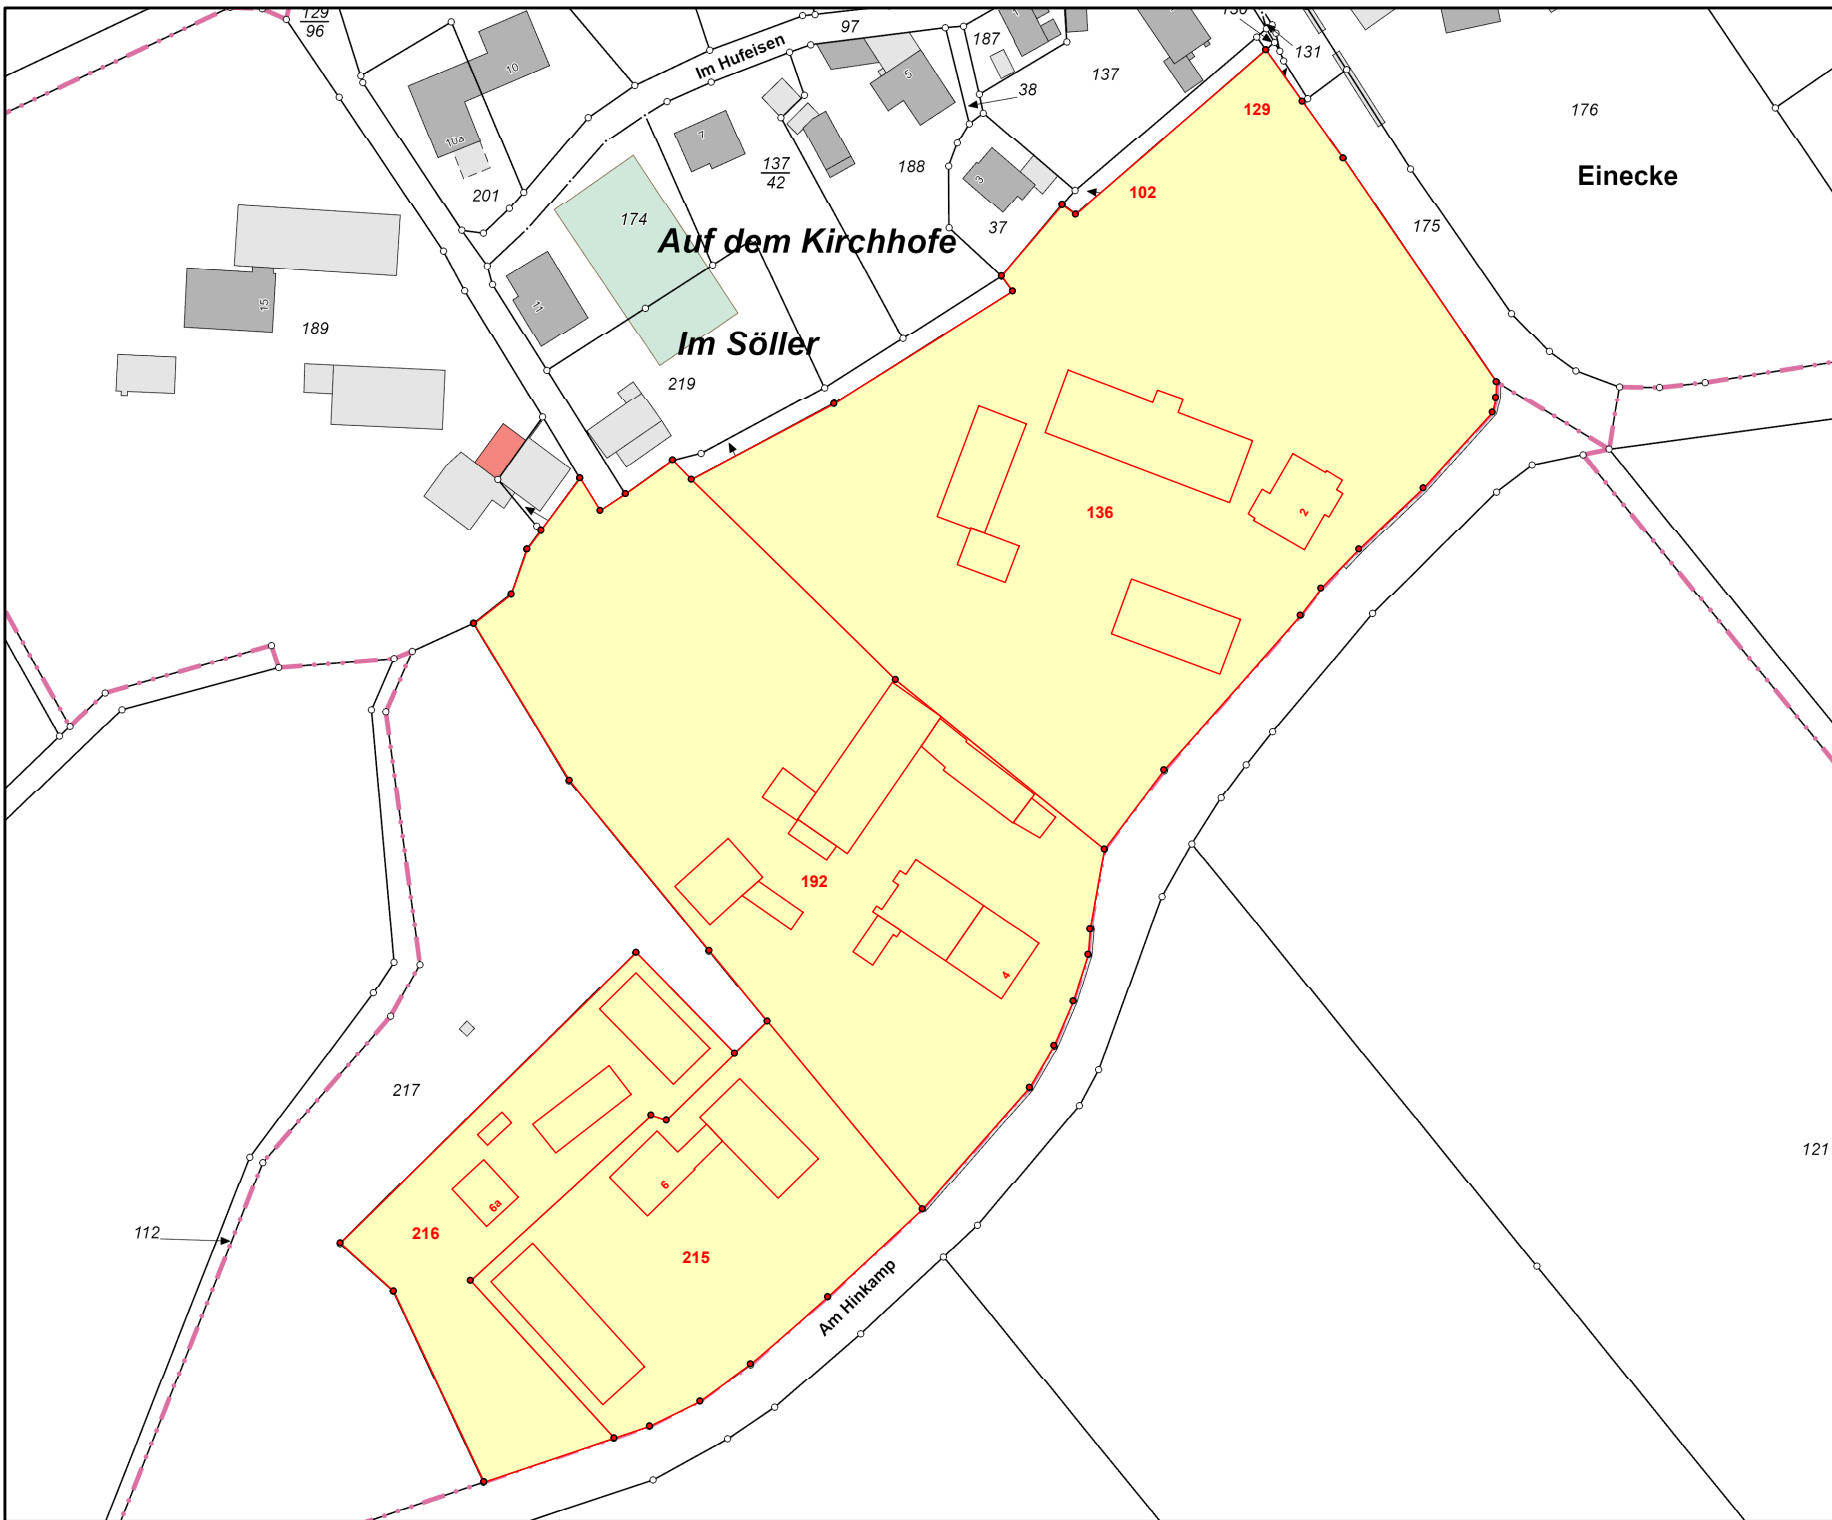

Gemeinde Welter
Der Bürgermeister
-Bauverwaltung-

Widmung von
öffentlichen Abwasseranlagen
in der Gemeinde Welter

Ortsteil
Einecke

**Zu widmende
Abwasseranlage:**

Name der Anlage:

Druckrohrleitung
"Am Hinkamp"

Darstellungen:

 Widmungsfläche "Am Hinkamp"



Auszug aus der Flurkarte

1:1.600

Anlage
zur Widmungsverfügung
vom: 01.10.2026