


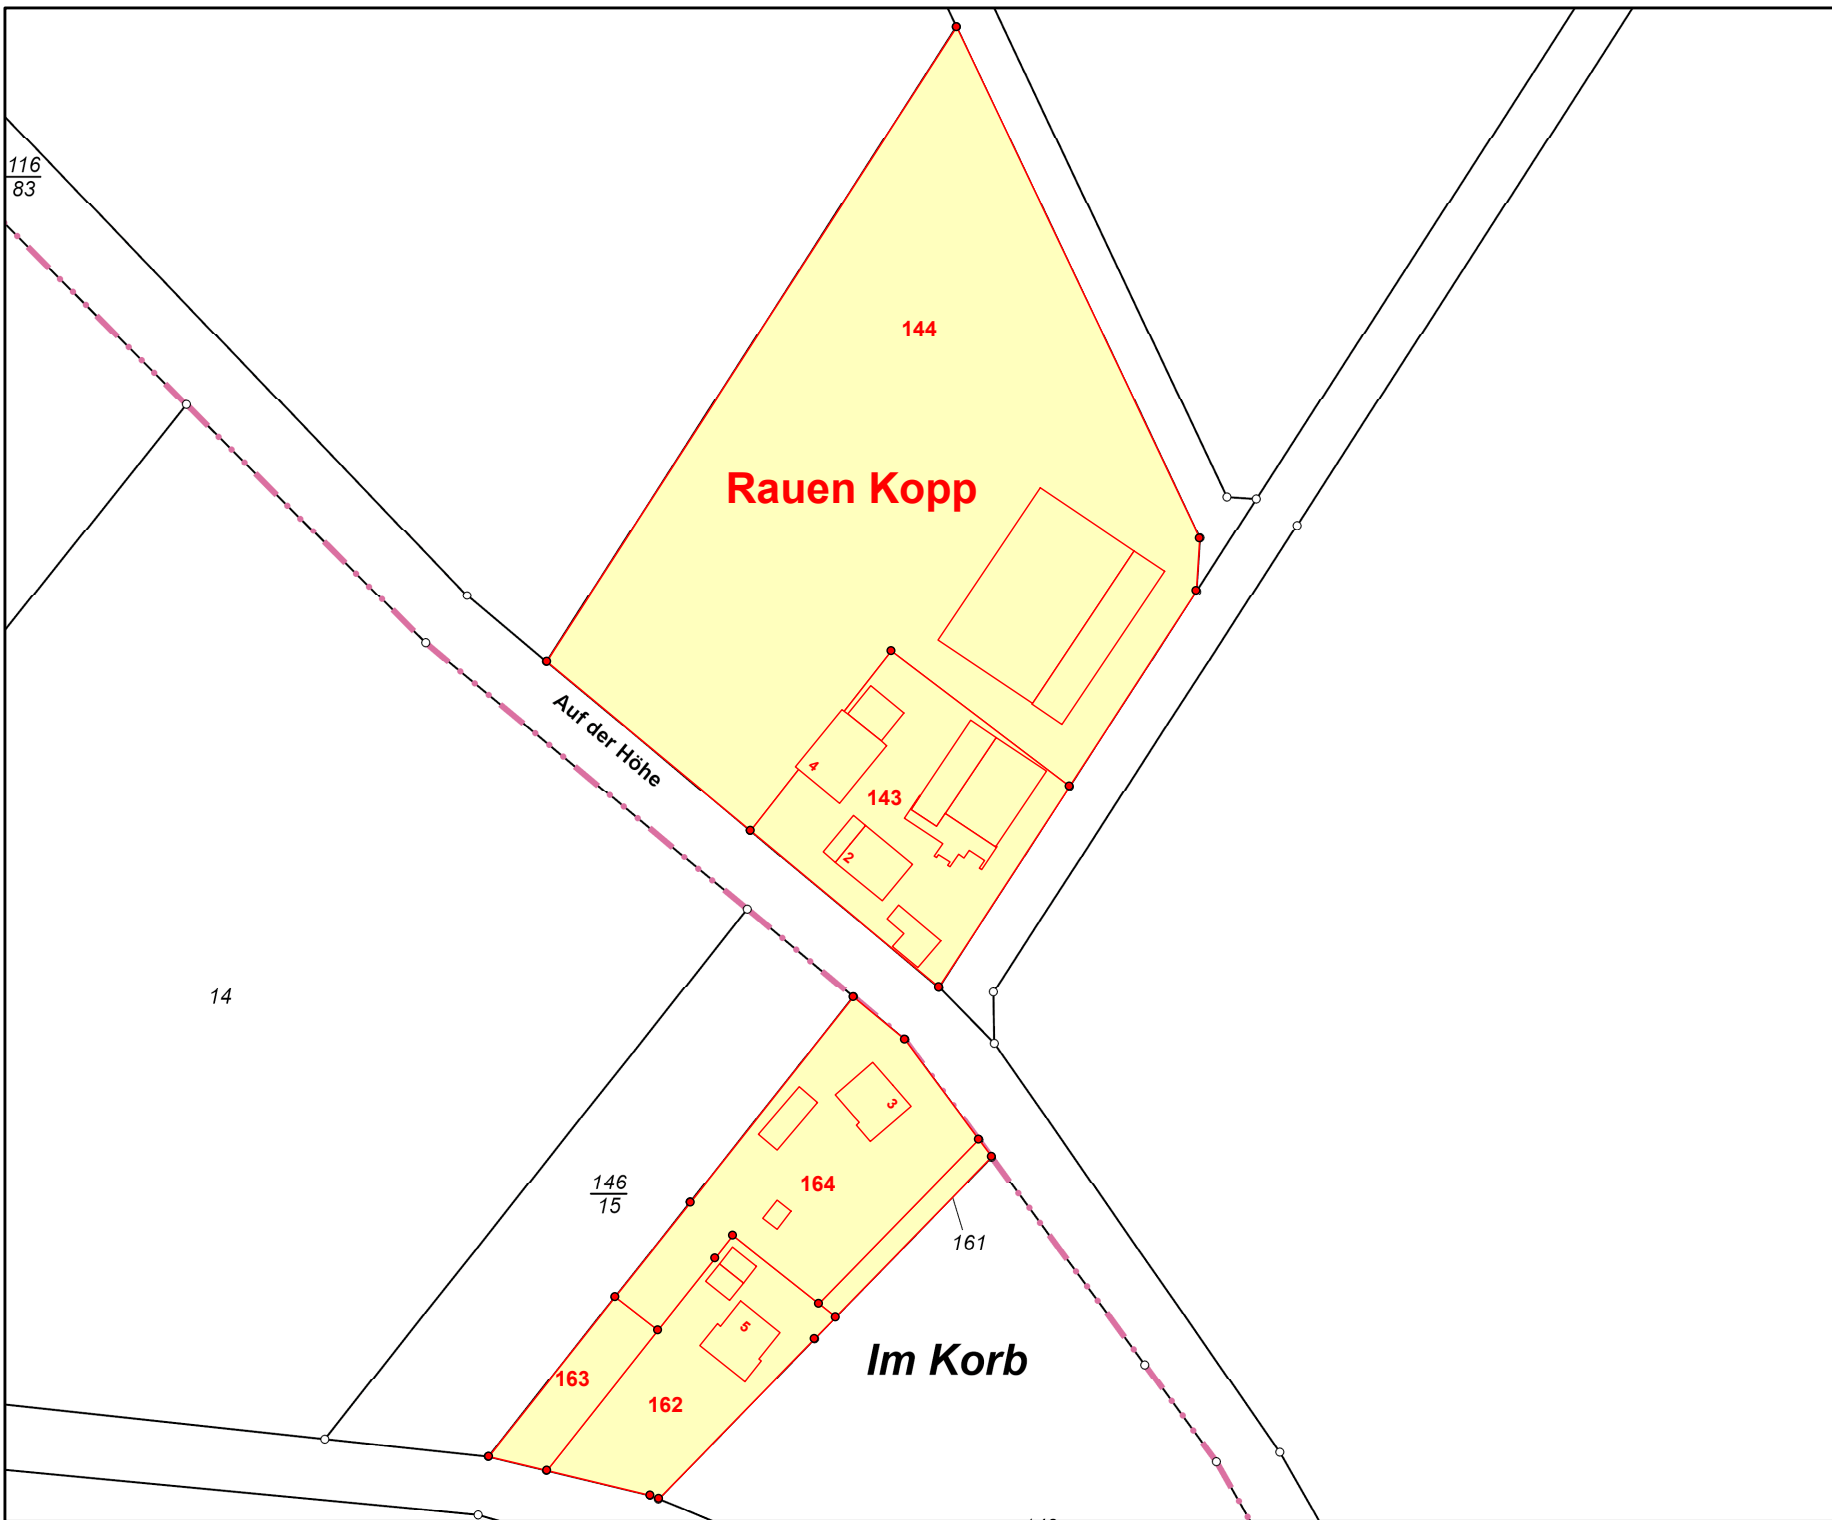

 Gemeinde Welter Der Bürgermeister -Bauverwaltung-
Widmung von öffentlichen Abwasseranlagen in der Gemeinde Welter
Ortsteil Einecke
<u>Zu widmende Abwasseranlage:</u> Name der Anlage: Druckrohrleitung "Auf der Höhe" <u>Darstellungen:</u>  Widmungsfläche "Auf der Höhe"
N 
Auszug aus der Flurkarte 1:1.250
Anlage zur Widmungsverfügung vom: <u>01.10.2026</u>