


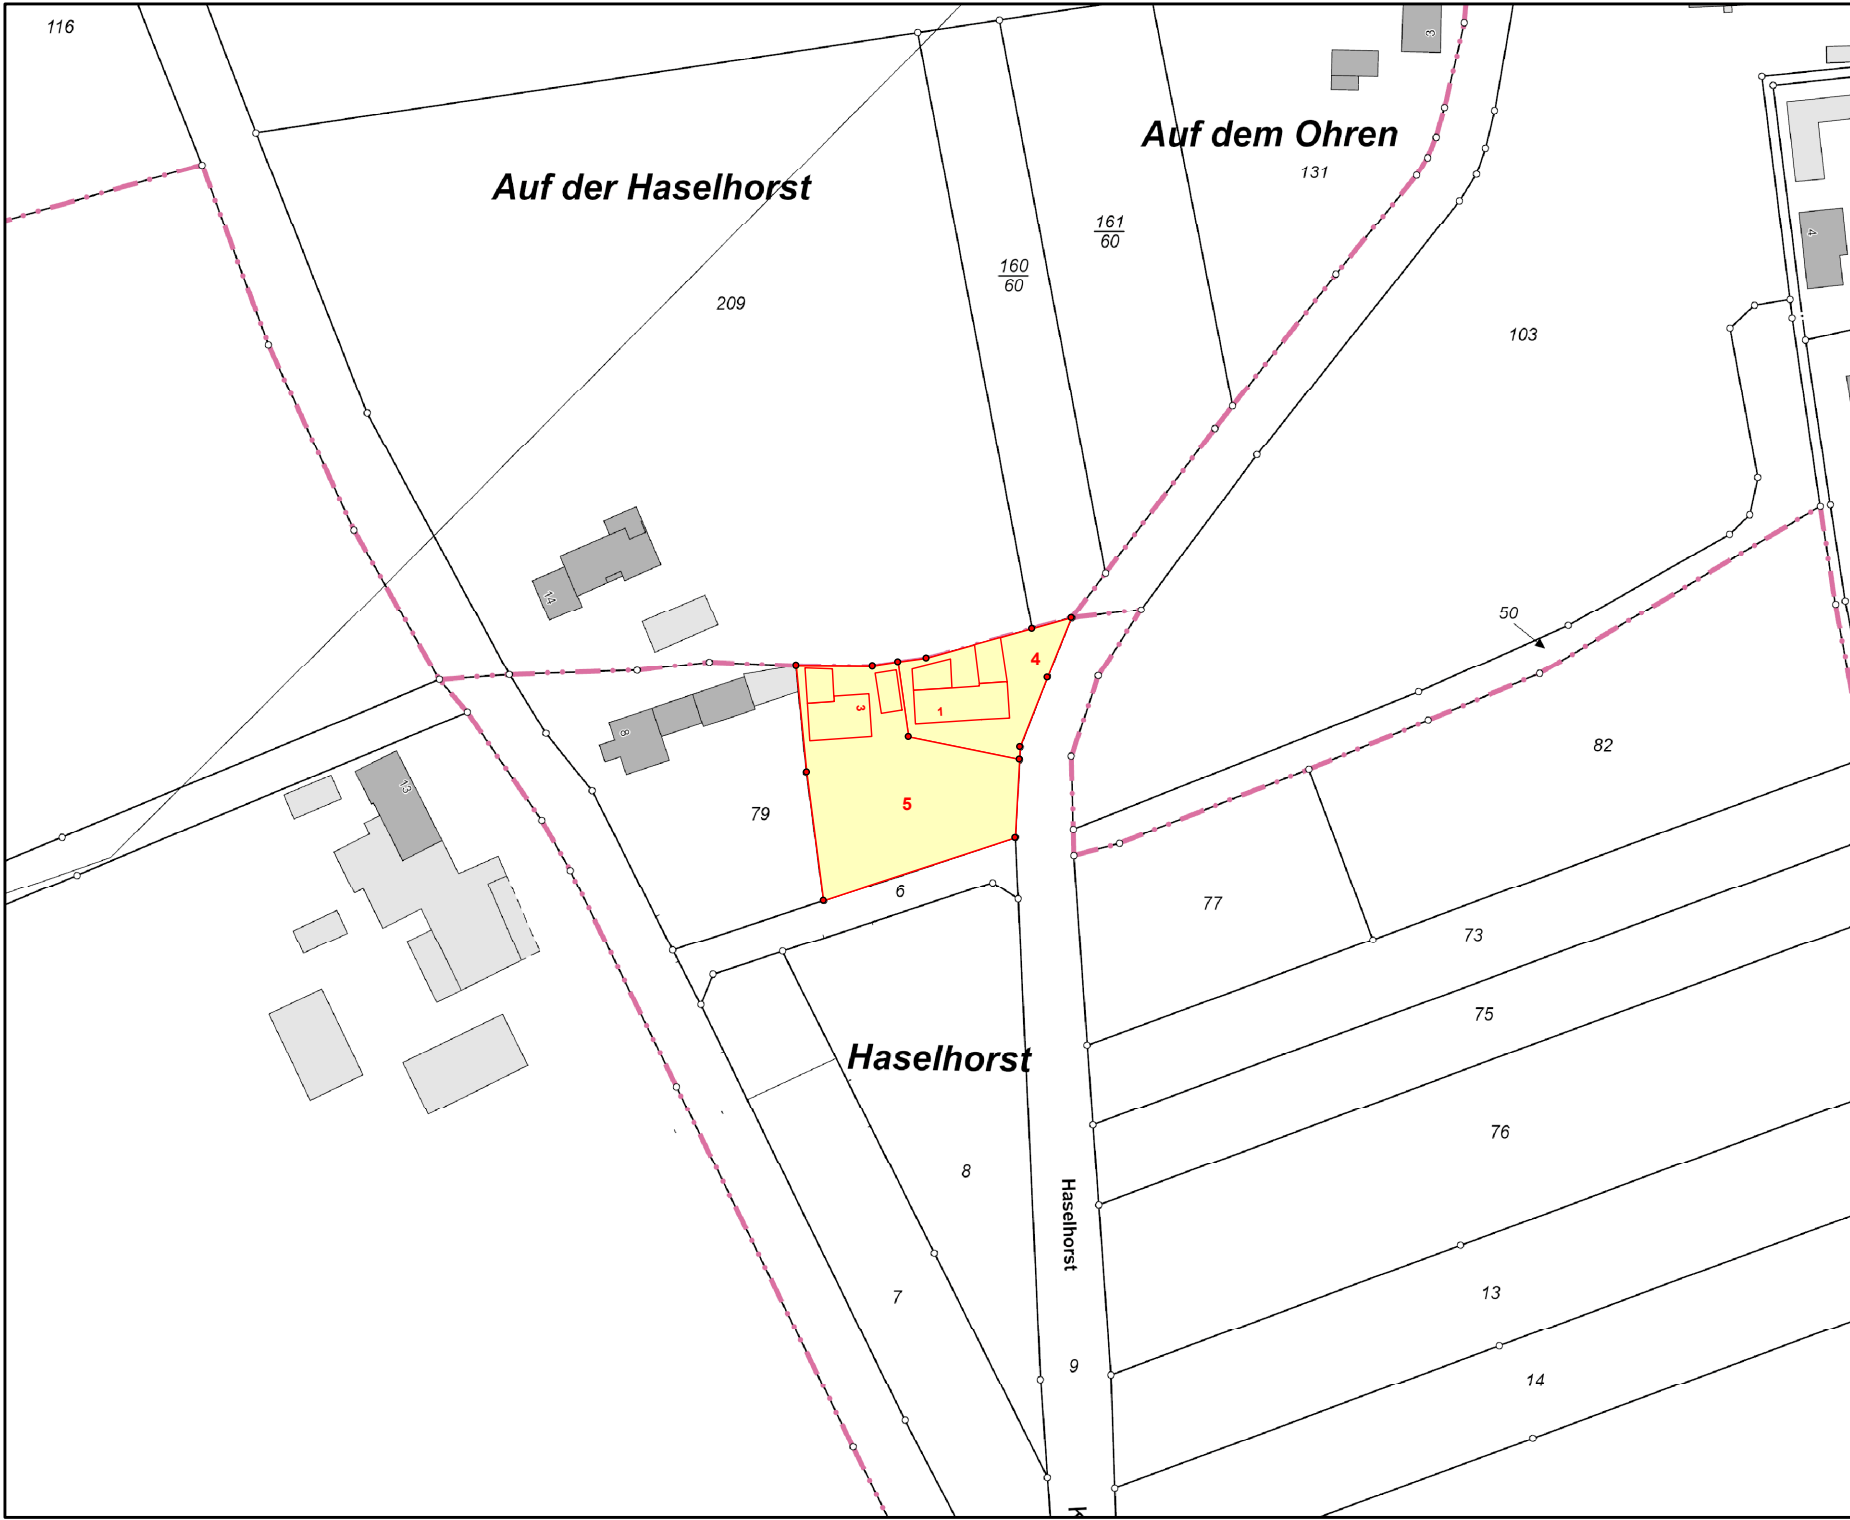

Gemeinde Weller
Der Bürgermeister
-Bauverwaltung-

Widmung von
öffentlichen Abwasseranlagen
in der Gemeinde Weller

Ortsteil
Berwicke

**Zu widmende
Abwasseranlage:**

Name der Anlage:

Druckrohrleitung
"Haselhorst"

Darstellungen:

 Widmungsfläche "Haselhorst"



Auszug aus der Flurkarte

1:1.500

Anlage
zur Widmungsverfügung
vom: 01.10.2026