


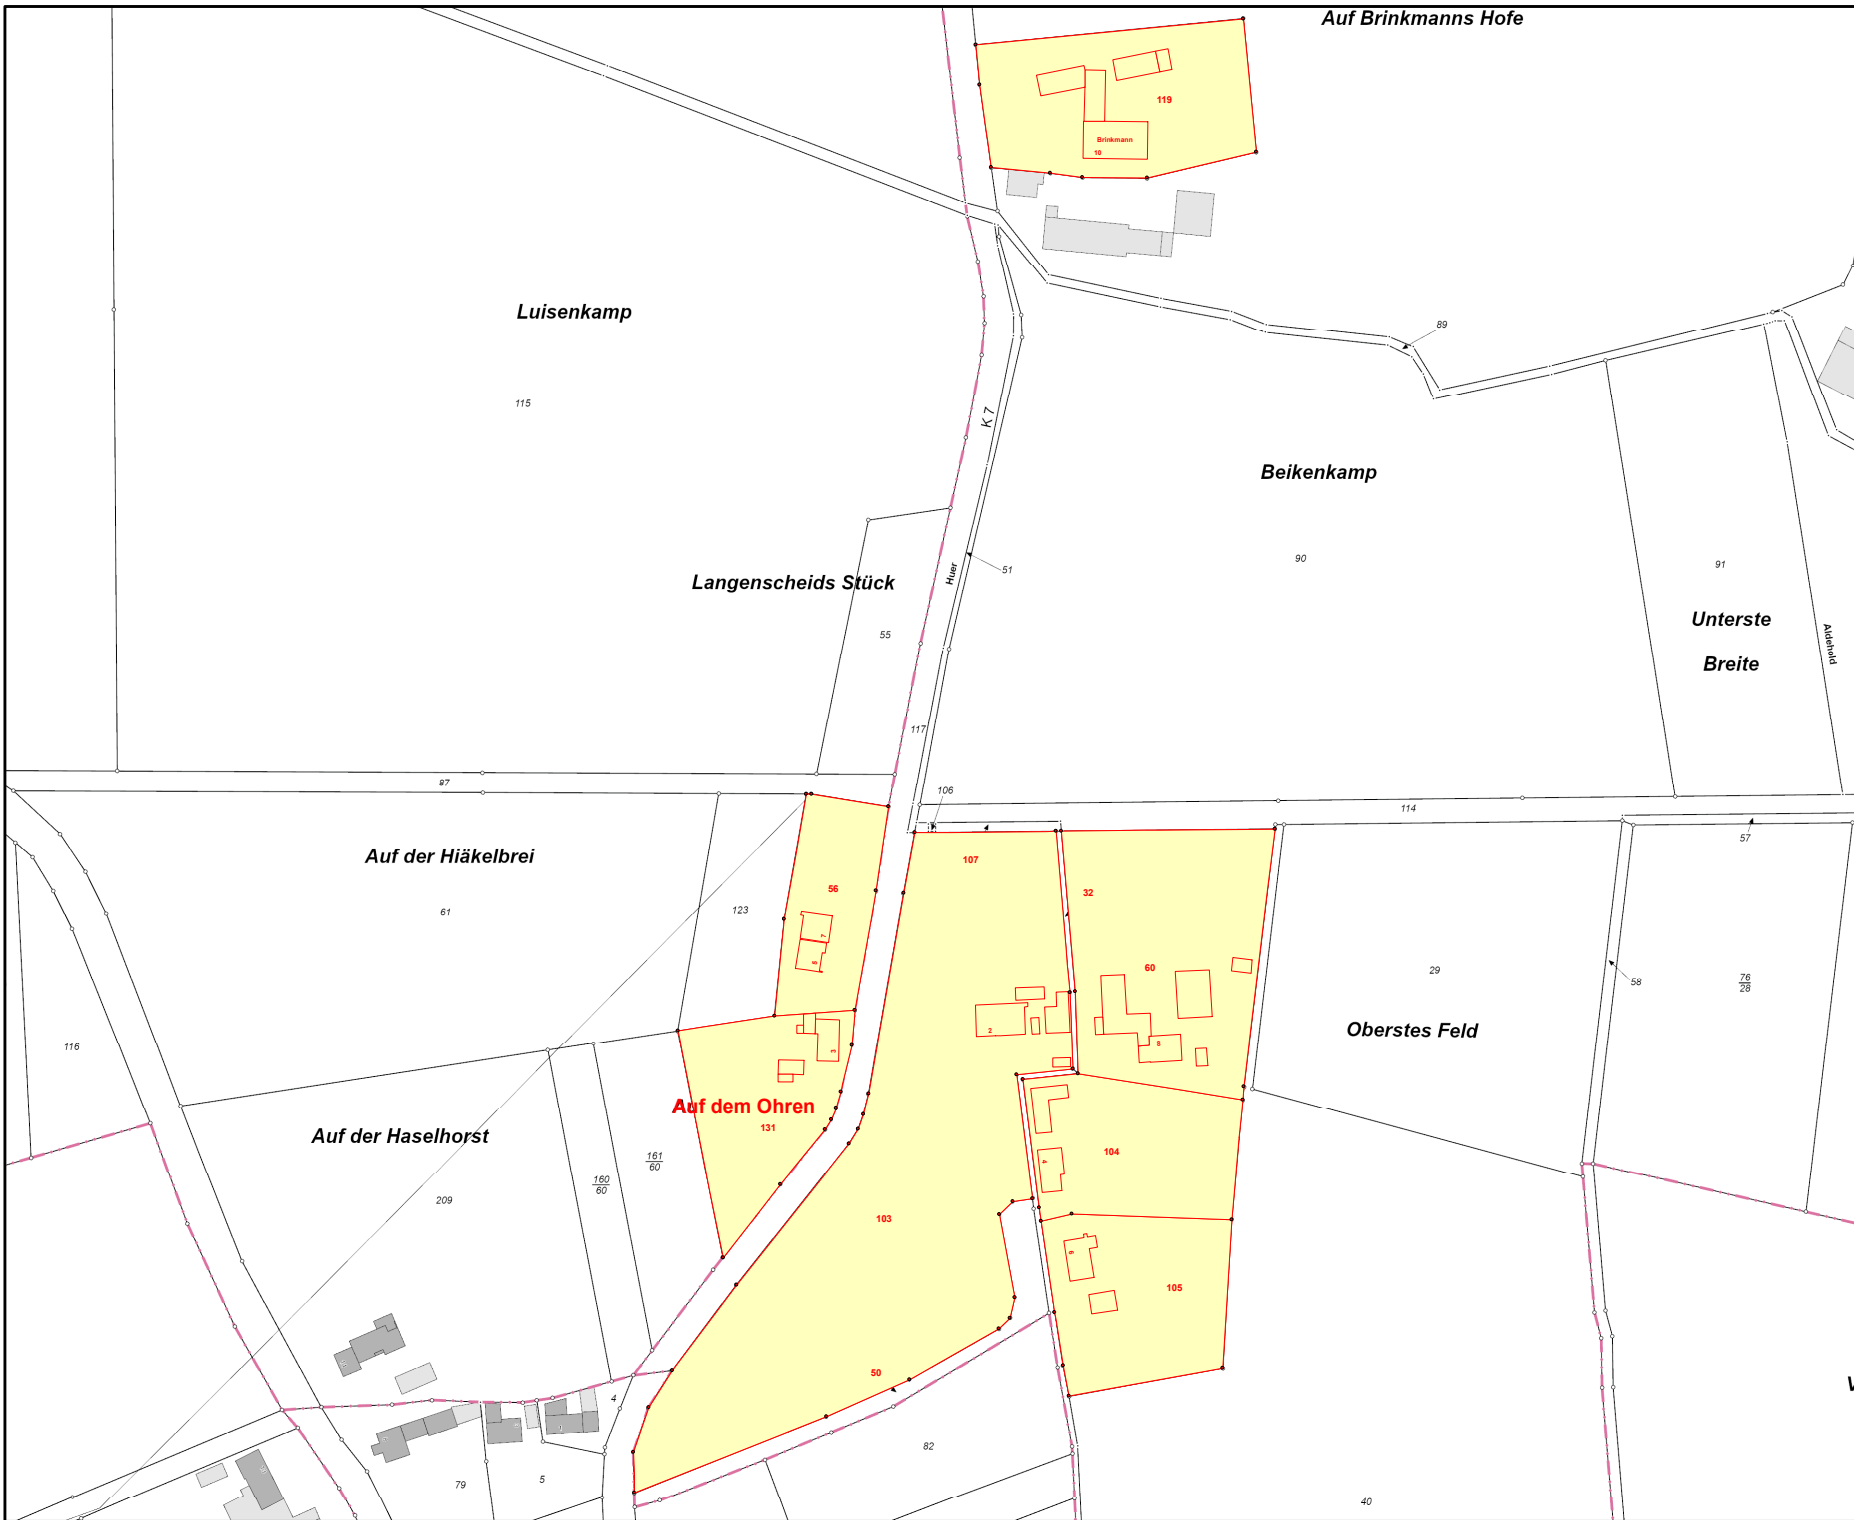

Gemeinde Welter
Der Bürgermeister
-Bauverwaltung-

Widmung von
öffentlichen Abwasseranlagen
in der Gemeinde Welter

Ortsteil
Berwicke

Zu widmende
Abwasseranlage:

Name der Anlage:

Druckrohrleitung
"Huer"

Darstellungen:

 Widmungsfläche "Huer"



Auszug aus der Flurkarte
1:2.700

Anlage
zur Widmungsverfügung
vom: 01.10.2026