


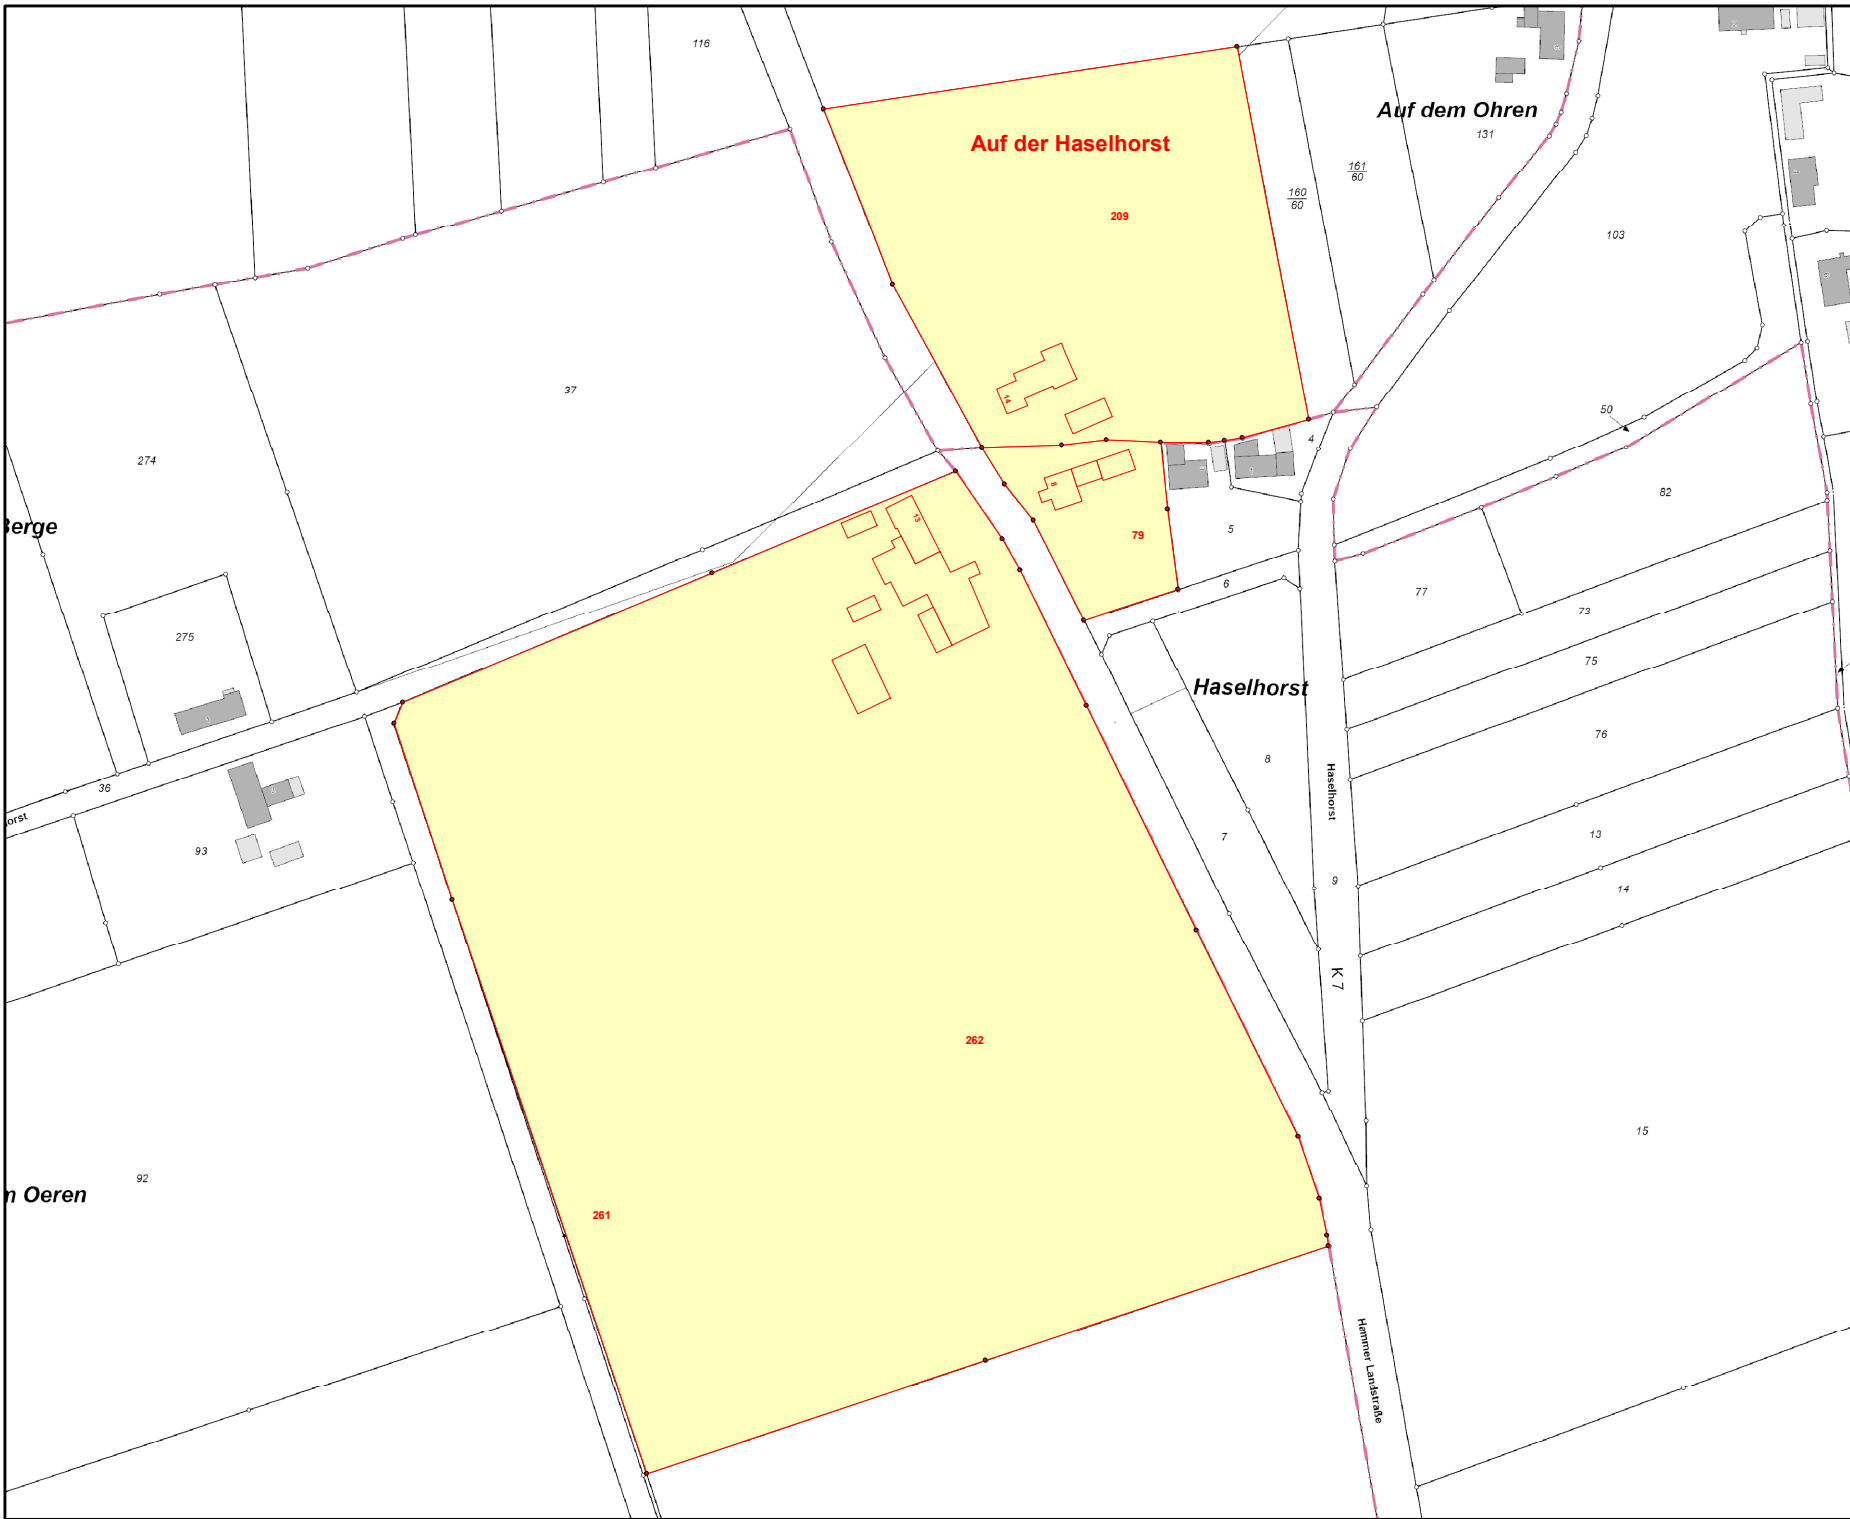

Gemeinde Welver
Der Bürgermeister
-Bauverwaltung-

Widmung von
öffentlichen Abwasseranlagen
in der Gemeinde Welver

Ortsteil
Berwicke/Borgeln

**Zu widmende
Abwasseranlage:**

Name der Anlage:

Druckrohrleitung
"Hammer Landstraße"

Plan 1/2

Darstellungen:

 Widmungsfläche "Hammer Landstraße"



Auszug aus der Flurkarte

1:2.400

Anlage
zur Widmungsverfügung
vom: 01.10.2026