


GEMEINDE WELVER

BEBAUUNGSPLAN NR 7A ZENTRALORT WELVER

2.ÄNDERUNG

(gem. § 13 BBauG)

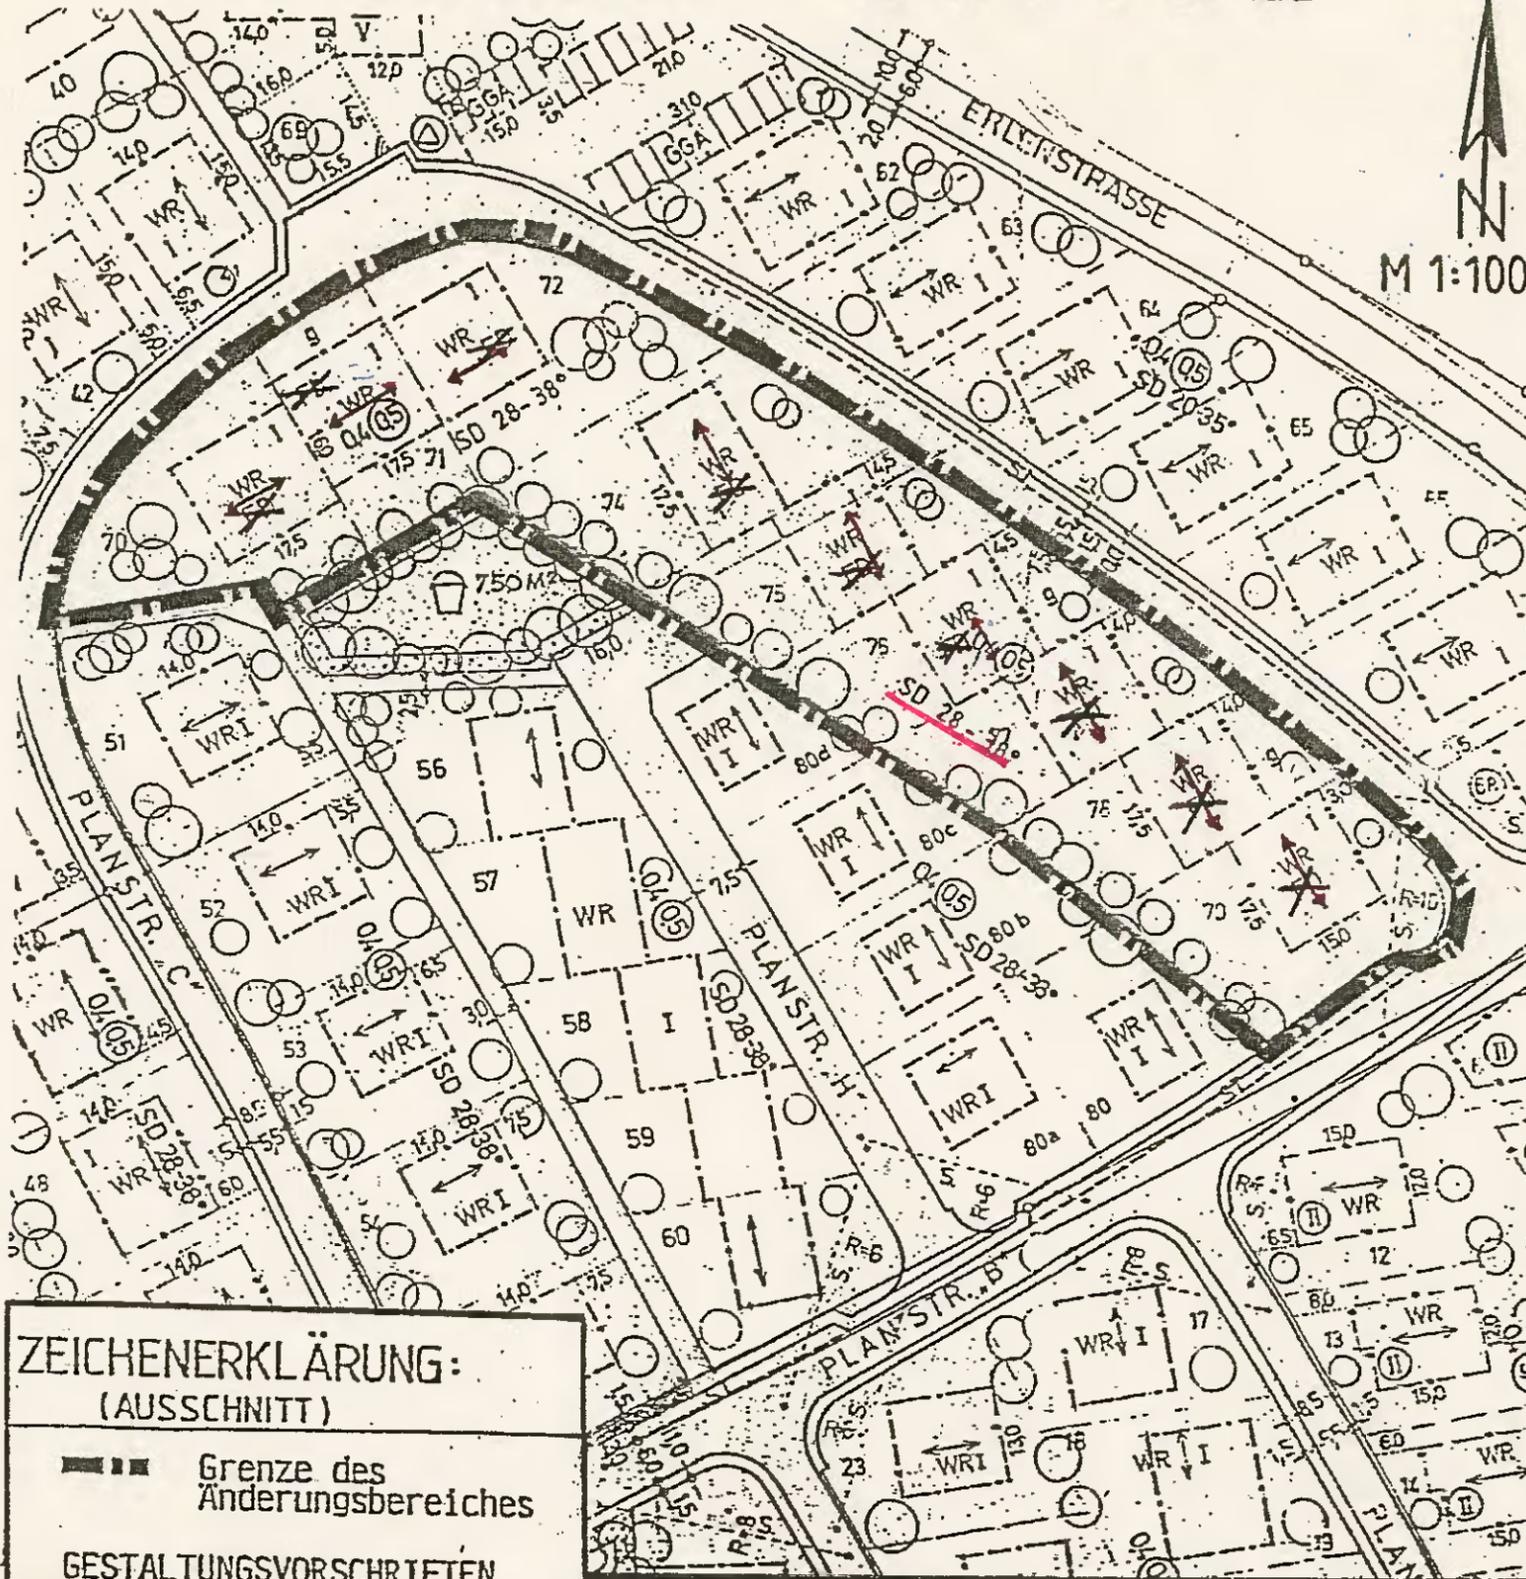

M 1:1000

Der Rat der Gemeinde Welver hat gem. § 13 des Bundesbaugesetzes (BBauG) in der Neufassung vom 18. August 1976 (BGBI. I S. 2256), geändert durch Gesetz vom 05. Juli 1979 (BGBI. I S. 949) in seiner Sitzung am 24.03.1987 die Zweite vereinfachte Änderung des Bebauungsplanes Nr. 7 A der Gemeinde Welver, Zentralort Welver, beschlossen.

4777 Welver, den 24.03.1987

Kohle
Bürgermeister
- Rohe -

Wille Pletz
Ratsmitglied
- Pletz -

Barnhusen
Schriftführer
- Barnhusen -

Der Rat der Gemeinde Welver hat gem. §§ 13 und 10 BBauG in der zur Zeit gültigen Fassung in Verbindung mit den §§ 4 und 28 Gemeindeordnung für das Land Nordrhein-Westfalen (GO) vom 13. August 1984 (GV NW S. 475) und § 81 der Bauordnung für das Land Nordrhein-Westfalen (BauO NW) vom 26. Juni 1984 (GV NW S. 419) die Zweite vereinfachte Änderung des Bebauungsplanes Nr. 7 A in seiner Sitzung am 08.07.1987 als Satzung beschlossen.

4777 Welver, den 08.07.1987

Kohle
Bürgermeister
- Rohe -

Reinecke
Ratsmitglied
- Reinecke -

Scholz
Schriftführer
- Scholz -

ZEICHENERKLÄRUNG: (AUSSCHNITT)

--- Grenze des Änderungsbereiches

GESTALTUNGSVORSCHRIFTEN

FD Flachdach

SD Satteldach

WD Walmdach

↔ Firstrichtung des Hauptbaukörpers

28-38° zulässige Dachneigung 28-38 Grad

Das Anzeigenverfahren gem. § 11 BauGB zur Zweiten vereinfachten Änderung des Bebauungsplanes Nr. 7 A der Gemeinde Welver, Zentralort Welver, ist durchgeführt worden.

4777 Welver, den 24.9.1987



Gemeindedirektor
I.V. *Peters*
Erster Beigeordneter

Die als Satzung beschlossene Zweite vereinfachte Änderung des Bebauungsplanes Nr. 7 A der Gemeinde Welver, Zentralort Welver, ist am 5.10.1987 gemäß § 12 BBauG in der zur Zeit gültigen Fassung in Verbindung mit § 4 GO NW in der zur Zeit gültigen Fassung ortsüblich bekannt gemacht worden.

Die Bekanntmachung enthält den Hinweis, daß der Bebauungsplan Nr. 7 A mit der Zweiten vereinfachten Änderung und deren Begründung ständig ab dem 5.10.1987 im Verwaltungsgebäude der Gemeinde Welver, Am Markt 4, Zimmer EG 7, während der Dienststunden öffentlich ausliegt.

Die Zweite vereinfachte Änderung des Bebauungsplanes Nr. 7 A ist mit dem Tage nach der öffentlichen Bekanntmachung in Kraft getreten.

4777 Welver, den 7.10.1987



Der Gemeindedirektor
I.V. *Peters*
Erster Beigeordneter