


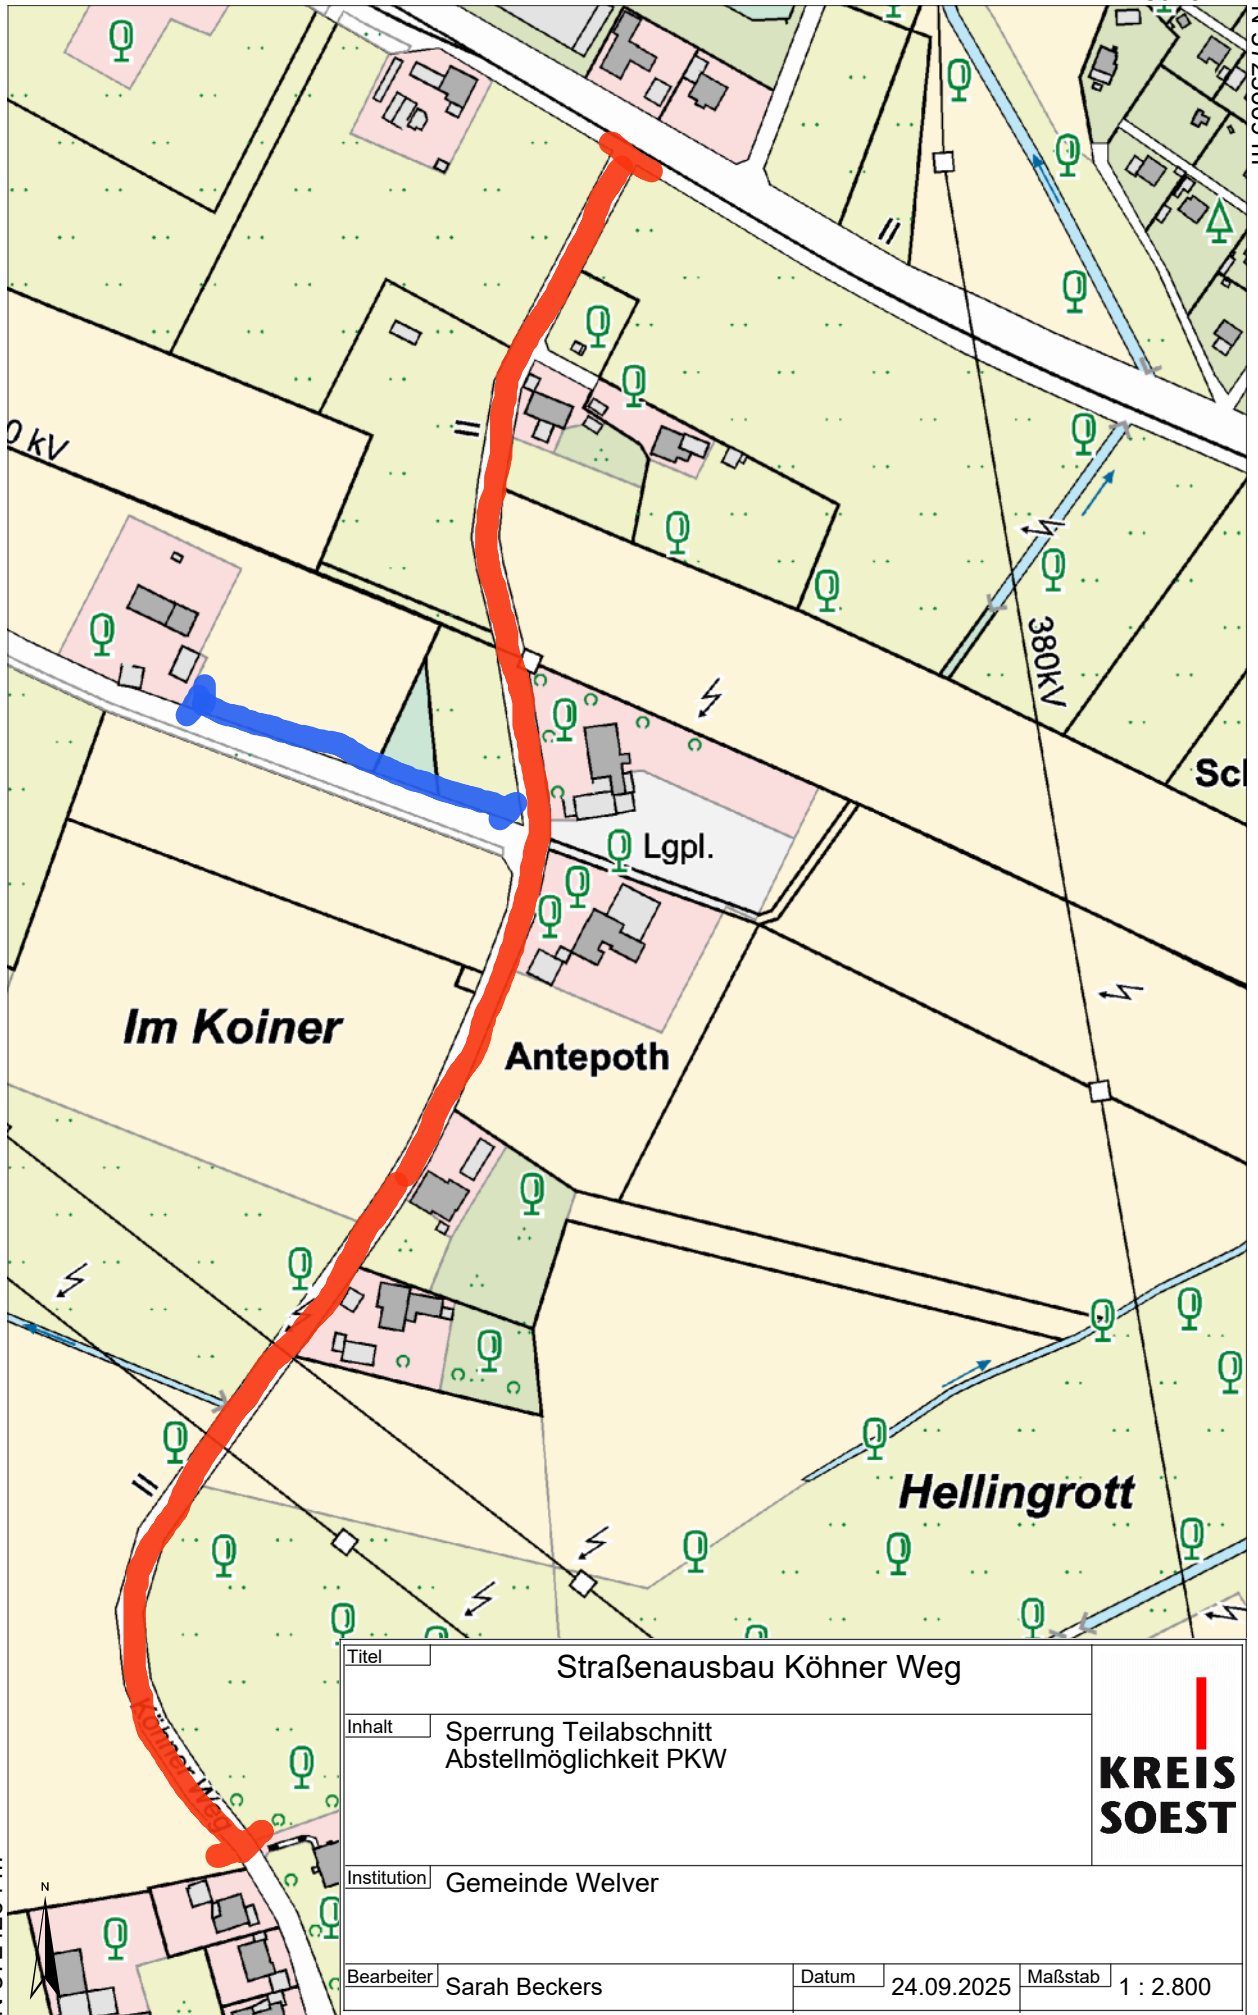

Titel		Straßenausbau Köhner Weg	
Inhalt		Sperrung Teilabschnitt Abstellmöglichkeit PKW	
Institution		Gemeinde Welter	
Bearbeiter		Datum	Maßstab
Sarah Beckers		24.09.2025	1 : 2.800


**KREIS
SOEST**