

Ortsteil BORGELN

Aufm Loh

An der Linde



GELTUNGSBEREICH
41. Änd. FNP
BPlan Nr. 9
FWGH Borgeln

K 4

Bördestraße

Oststraße

Jahrstraße

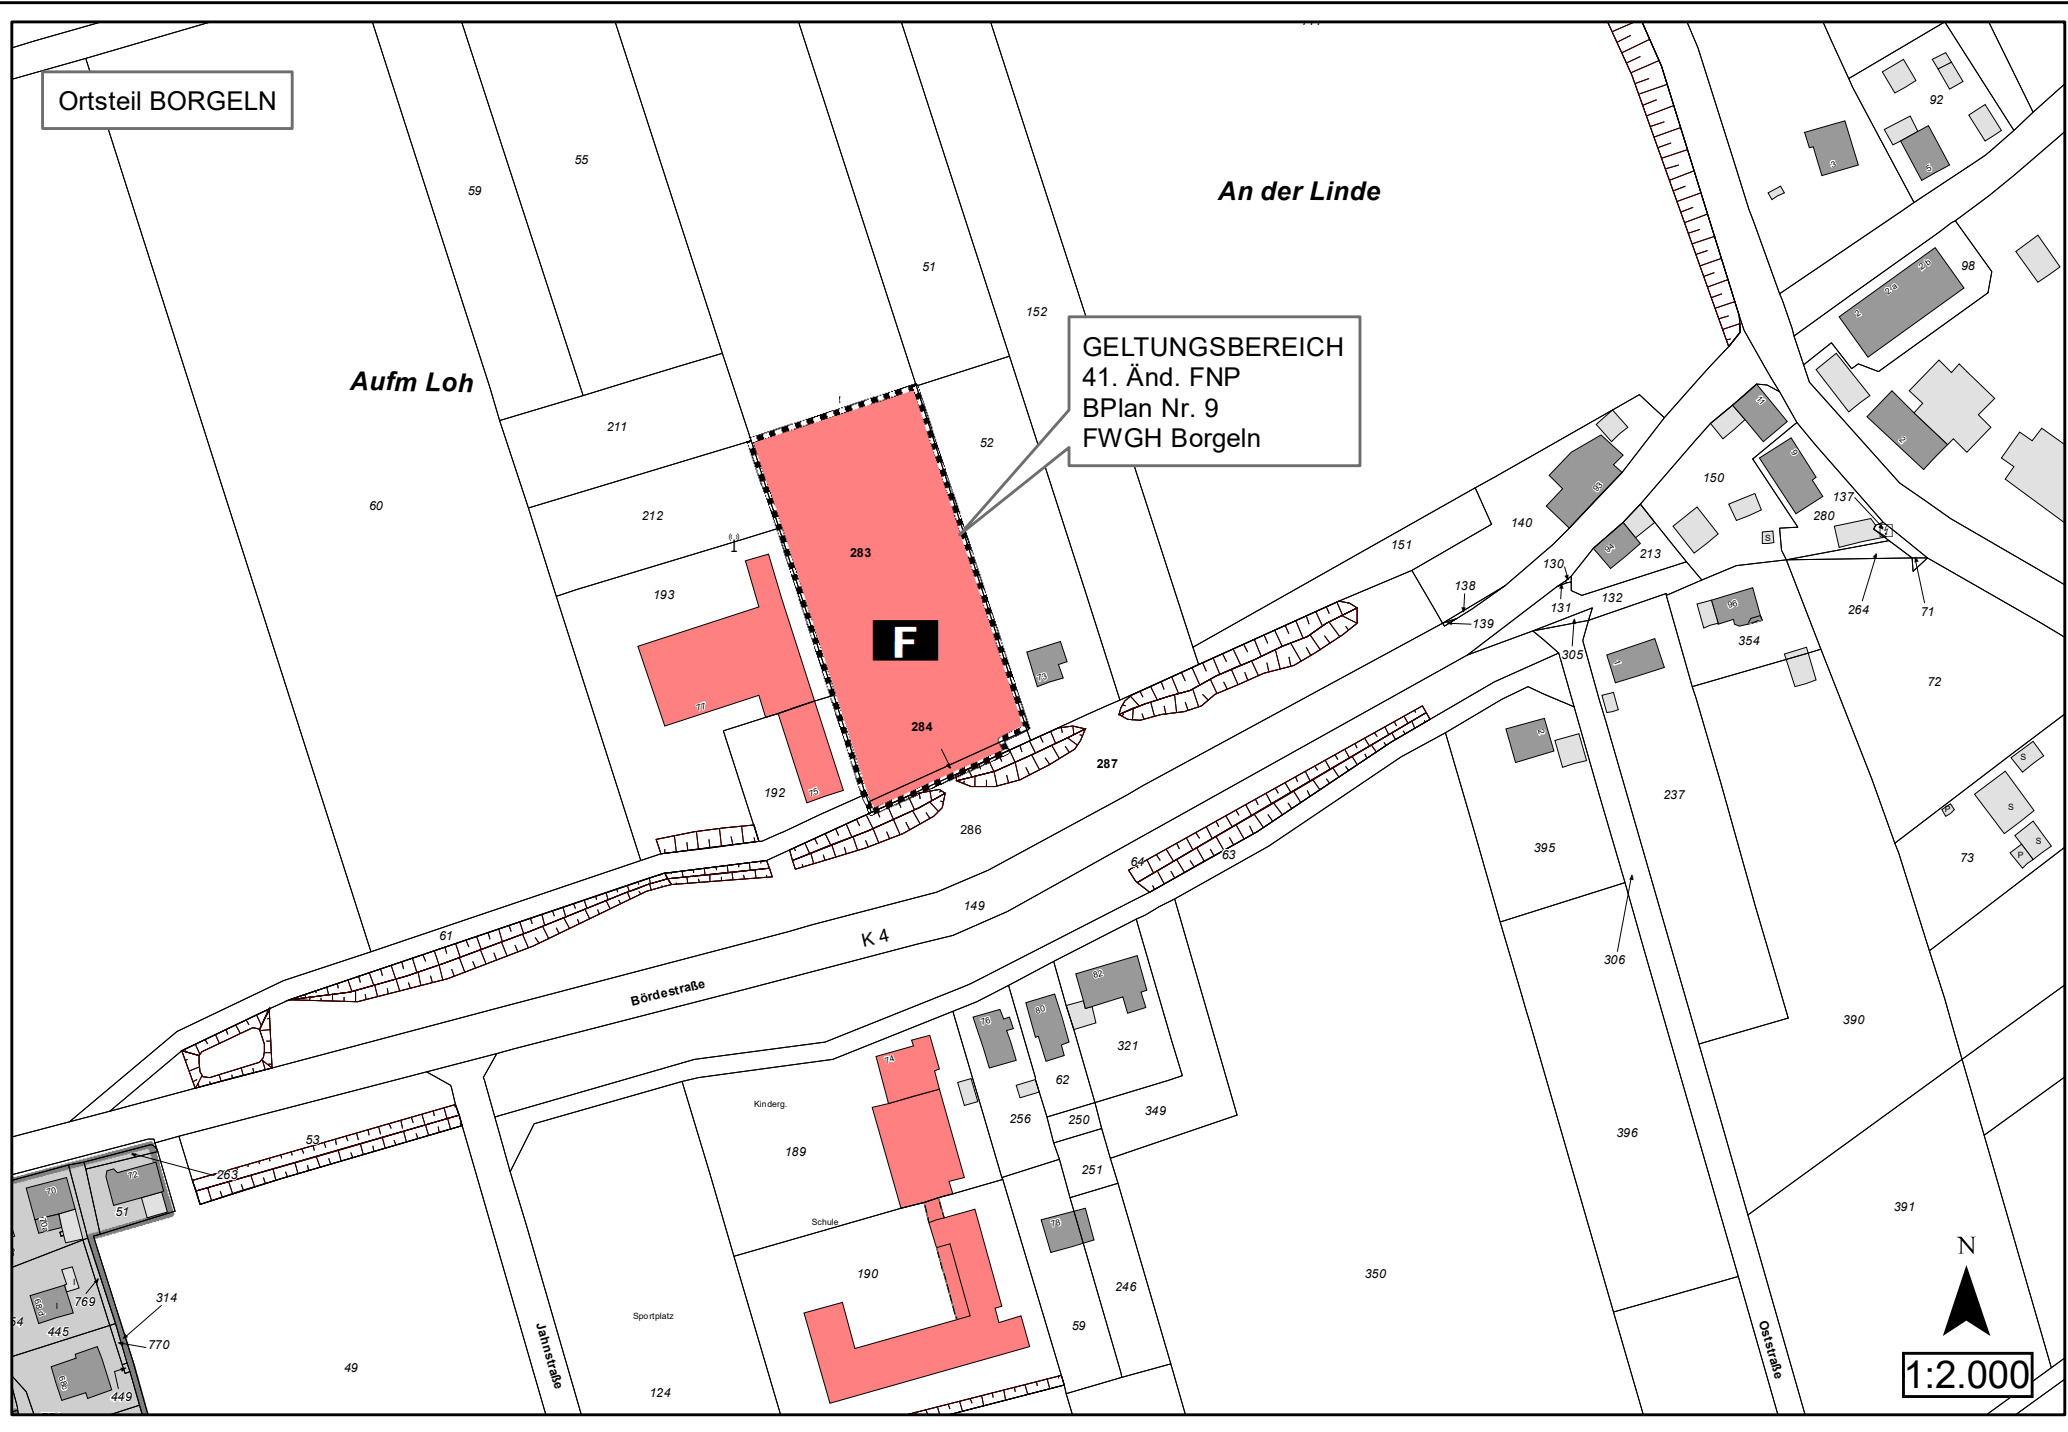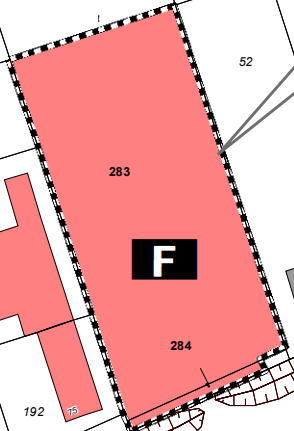

N
1:2.000