
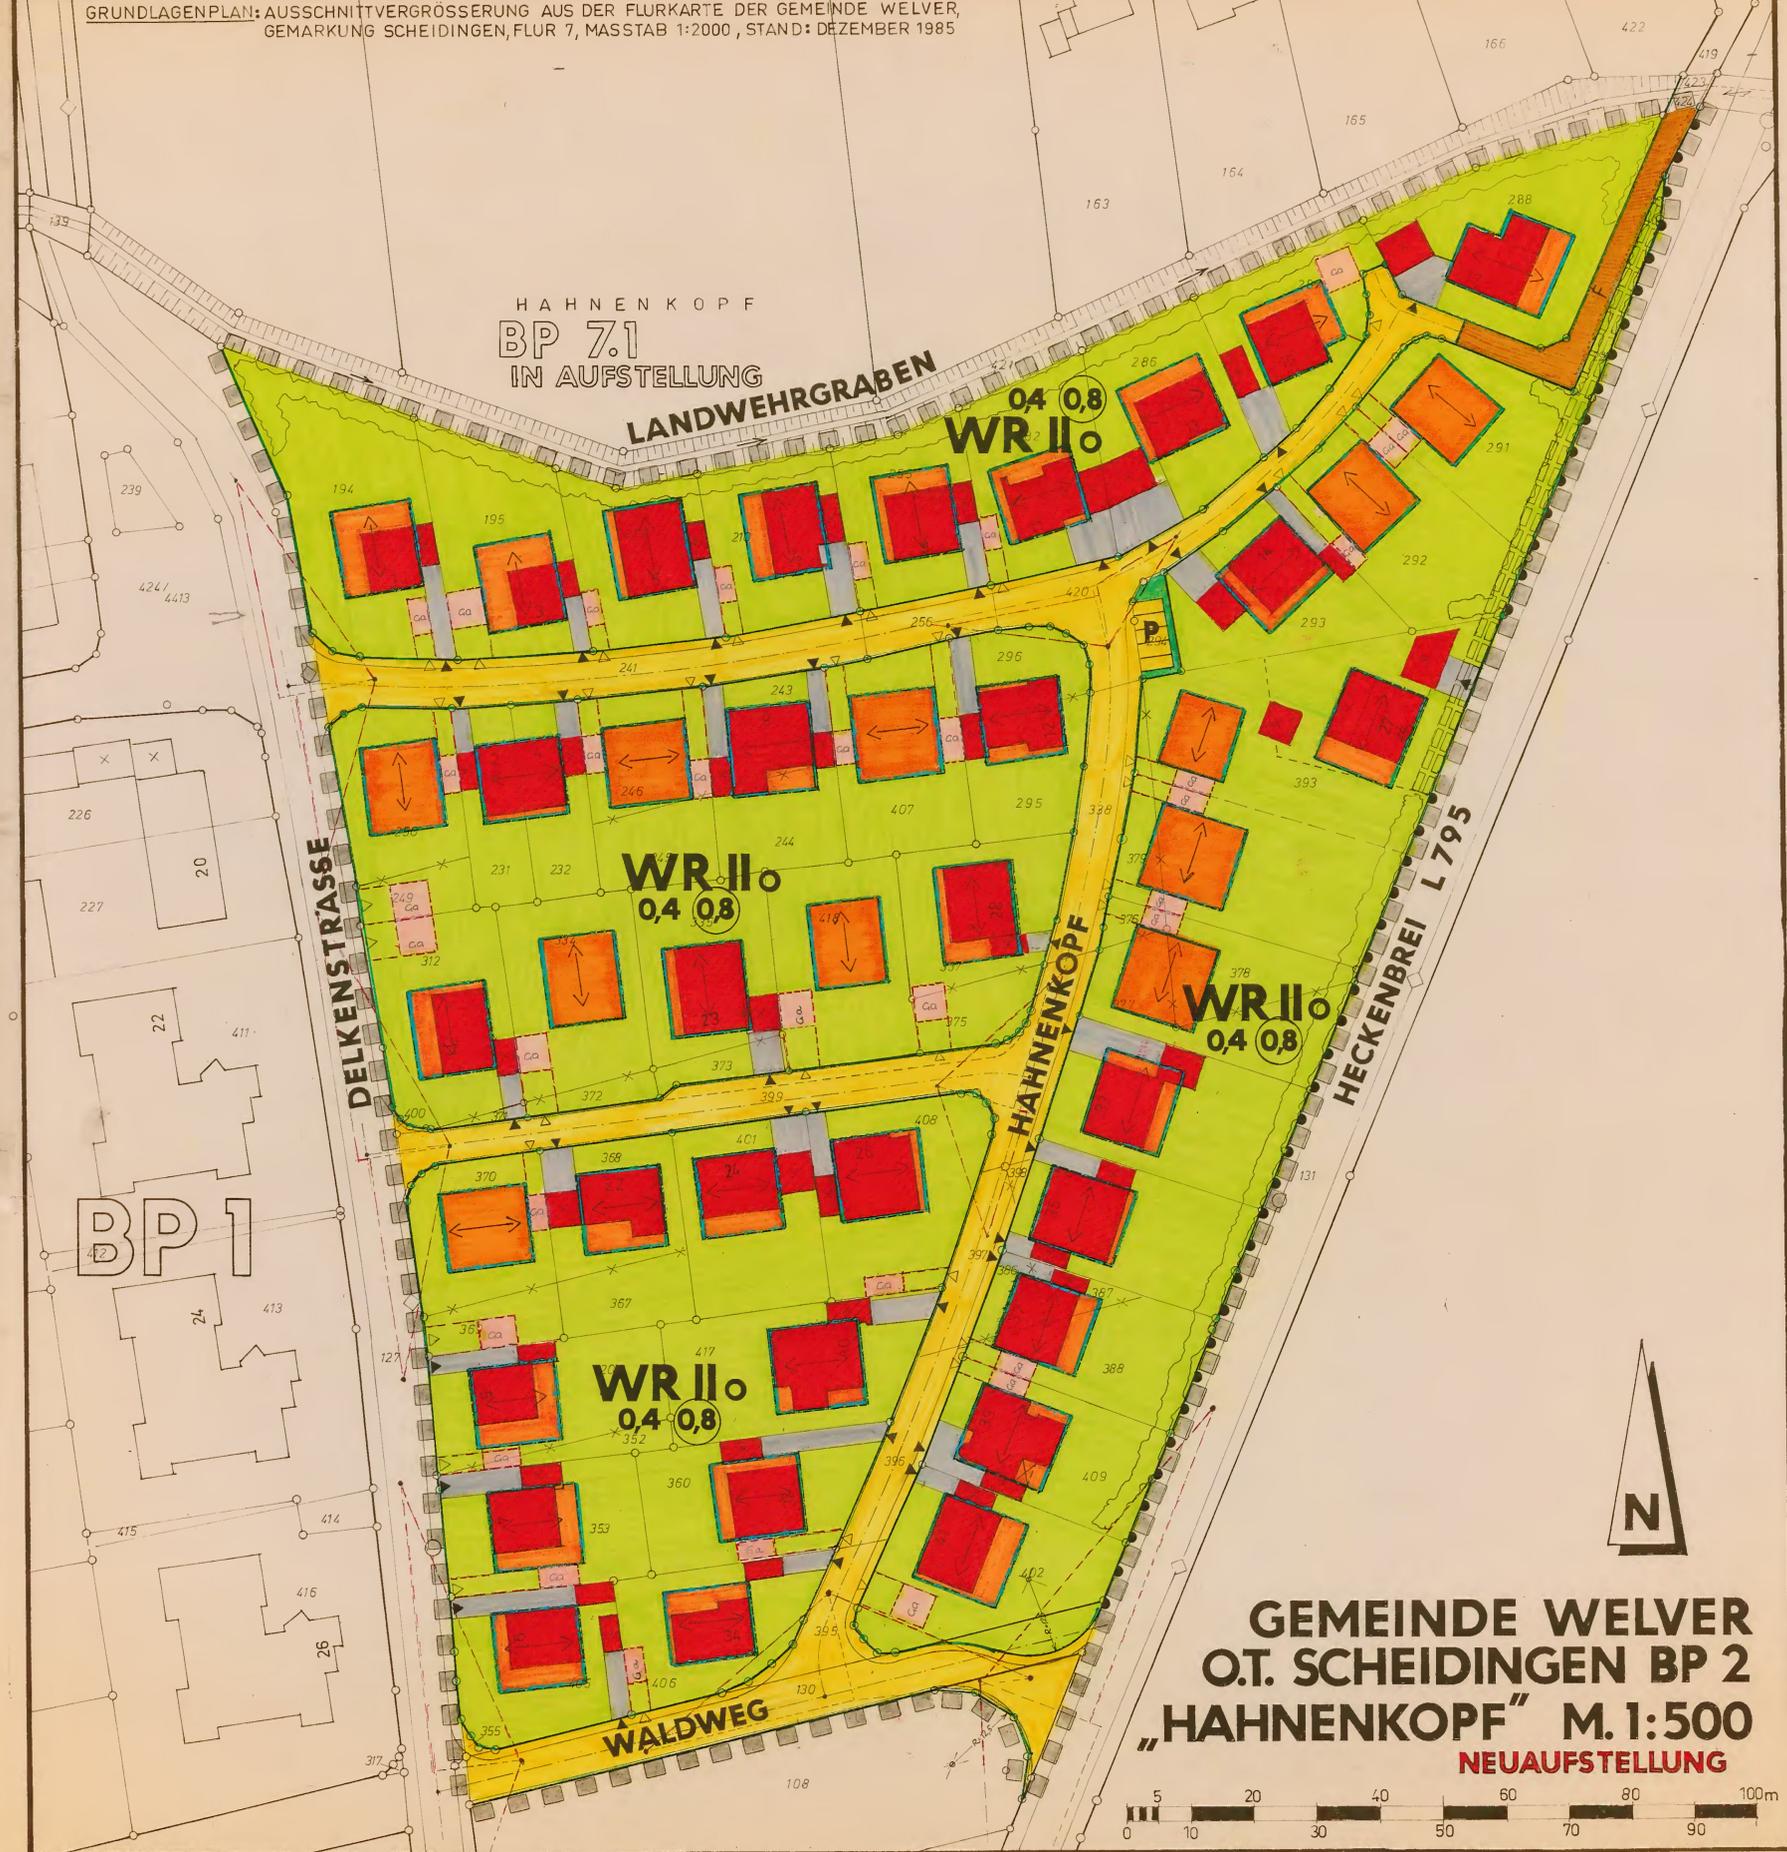


ZEICHENERKLÄRUNGEN FESTSETZUNGEN

- Grundflächen, die ... (7) BauVO
- Gründe des ... (8) BauVO
- Art der ... (9) BauVO
- WR** ... (10) BauVO
- ... (11) BauVO
- ... (12) BauVO
- ### NACHRICHTLICHE EINTRAGUNGEN
- vorhandene Flurstücksgrenzen
 - geplante Flurstücksteilungen
 - aufzuhebende Flurstücksgrenzen
 - vorhandene Gebäude
 - vorhandene Hauptfirstrichtung der geneigten Dachflächen bzw. die der geplanten Neubauten gem. Gestaltungsatzung
 - vorhandene Garagen / Nebenanlagen mit Zufahrt
 - empfohlener Standort für Garagen mit einer Stellfläche von mind. 5m vor der Garagenzufahrt

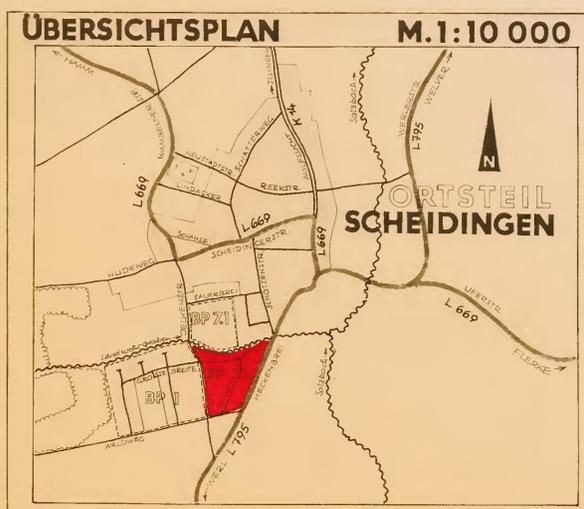

GEMEINDE WELVER O.T. SCHEIDINGEN BP 2 "HAHNENKOPF" M.1:500 NEUAUFSTELLUNG

Die Planunterlagen entsprechen den Anforderungen des § 1 der Planzeichnungsverordnung vom 30.07.1981. Die Festlegung der städtebaulichen Planung ist geometrisch eindeutig. 4777 Soest, den 13.02.1988.

Der Rat der Gemeinde Welver hat gemäß § 2 (1) BBauG am 13.11.1985 den Bebauungsplan Nr. 2 "Hahnenkopf" der Gemeinde Welver, Ortsteil Scheidingen, beschlossen. 4777 Welver, den 13.11.1985.

Der Bebauungsplan Nr. 2 "Hahnenkopf" der Gemeinde Welver, Ortsteil Scheidingen, ist mit den allgemeinen Zielen und Zwecken der Planung gemäß § 2 a Abs. 2 BBauG am 13.1.1986 öffentlich vorgelegt worden. 4777 Welver, den 15.1.1986.

Der Bebauungsplan Nr. 2 "Hahnenkopf" der Gemeinde Welver, Ortsteil Scheidingen, hat einschließlich der Begründung gemäß § 3 Abs. 2 BauGB in der Zeit vom 20.6.1988 bis 22.7.1988 einschließlich zu jedermanns Einsicht öffentlich ausgelegen. Ort und Zeit der öffentlichen Auslegung sind gemäß Ratsbeschluss vom 18.5.1988 am 11.6.1988 öffentlich bekanntgemacht worden. 4777 Welver, den 25.7.1988.

Der Rat der Gemeinde Welver hat in seiner Sitzung am 17.8.1988 die planungsrechtlichen Festsetzungen des Bebauungsplanes Nr. 2 "Hahnenkopf" der Gemeinde Welver, Ortsteil Scheidingen, gem. § 10 BauGB als Satzung und die Begründung hierzu beschlossen. 4777 Welver, den 17.8.1988.

Das Anzeigeverfahren zum Bebauungsplan Nr. 2 "Hahnenkopf" der Gemeinde Welver, Ortsteil Scheidingen, ist gem. § 11 BauGB durchgeführt worden. 4777 Welver, den 19.12.1988.

Der Bebauungsplan Nr. 2 "Hahnenkopf" der Gemeinde Welver, Ortsteil Scheidingen ist am 15.01.1989, gem. § 12 BauGB in Verbindung mit § 4 GO NW öffentlich bekanntgemacht worden. Die Bekanntmachung enthält den Hinweis, daß der Bebauungsplan Nr. 2 "Hahnenkopf" der Gemeinde Welver, Ortsteil Scheidingen, einschließlich der Begründung vom Tage der Bekanntmachung ab im Verwaltungsgebäude der Gemeinde Welver, Rathaus, Am Markt 4, 4777 Welver, Bauamt, Erdgeschoß Zimmer 3, zu jedermanns Einsicht während der Dienststunden öffentlich zurliegt. Der Bebauungsplan Nr. 2 "Hahnenkopf" der Gemeinde Welver, Ortsteil Scheidingen, tritt mit dem Tage der Bekanntmachung in Kraft. 4777 Welver, den 18.01.1989.

GESTALTUNGSSATZUNG gem. § 81 BauO NW NACHRICHTLICHE ÜBERNAHME gem. § 9 Abs. 6 BauGB

§ 1 Geltungsbereich
Diese örtliche Bauvorschrift über die Gestaltung gilt für den Geltungsbereich des Bebauungsplanes Nr. 2 der Gemeinde Welver, Ortsteil Scheidingen.
Der Geltungsbereich ist in dem als Anlage 1 beigefügten Übersichtsplan, der Bestandteil dieser Satzung ist, gekennzeichnet.

§ 2 Dächer
1) Im Bereich des Plangebietes sind Dachneigungen bis maximal 35° bei angegebener Firstrichtung zulässig.
Die Firstrichtung ist im Bebauungsplan nachrichtlich angegeben.
2) Flachdächer sind nicht zulässig.
3) Pkw-Garagen und Nebengebäude sind eingeschossig und flachgedeckt auszuführen.

§ 3 Einfriedungen
Einfriedungen sind zur Straßenfront aus Naturhecken mit einer maximalen Höhe von 60 cm zulässig.