GEMEINDE WELVER · ZENTRALORT WELVER · BEBAUUNGSPLAN NR. 19
„SPORT- UND FREIZEITZENTRUM"

ZEICHENERKLÄRUNGEN

FESTSETZUNGEN GEMÄSS §9 (1) UND (7) BBAUG

SO

MI

II

o

0,4

0,8

F

P

G

R

L

NACHRICHTLICHE EINTRAGUNGEN

GEMEINDE WELVER KREIS SOEST
ÜBERSICHTSPLAN M. 1 : 10 000

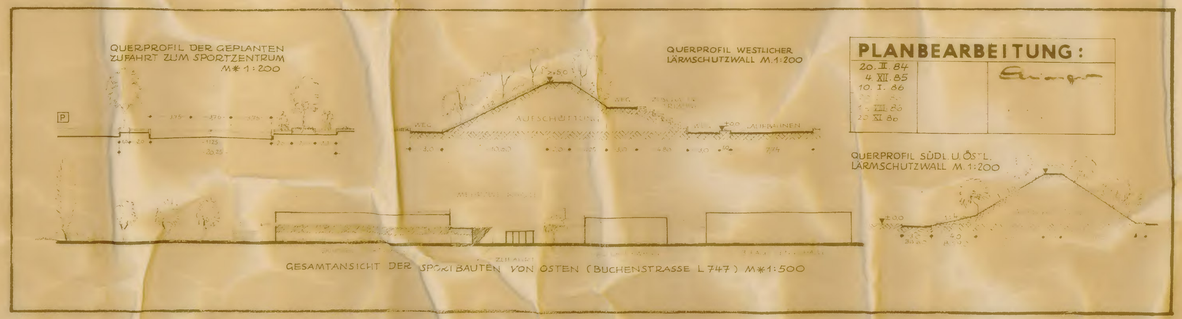

PLANBEARBEITUNG:

20. II. 84		
4. XII. 85		
10. I. 86		
5. III. 86		
22. XI. 86		

GEMEINDE WELVER ZENTRALORT WELVER BP 19 „SPORT-UND FREIZEITZENTRUM" 1:1000

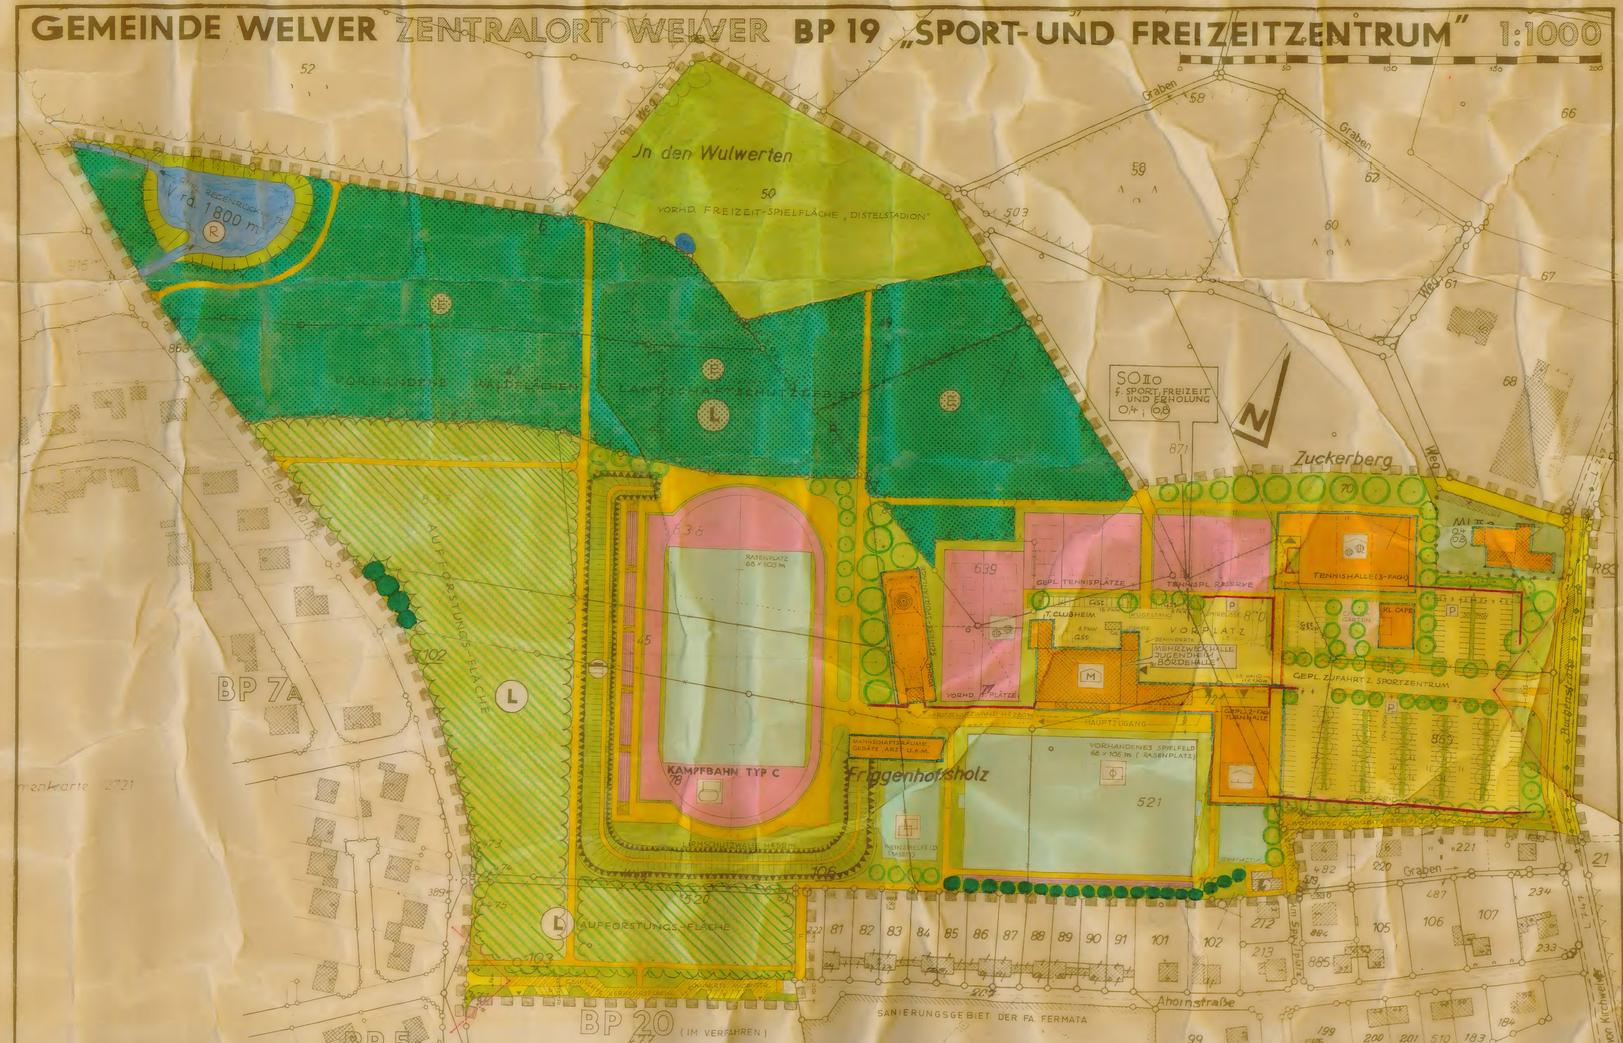

BEURKUNDUNGEN ZUM PLANVERFAHREN

Aufgrund des

§§ 1 und 2 der Gemeindeordnung für das Land Nordrhein-Westfalen in der Fassung der Bekanntmachung v. 15.08.1984 (GV NW S. 475)

§§ 2, 2a und 10 des Baugesetzbuches (BauGB) in der Fassung der Bekanntmachung vom 16.01.1976 (BGBl. I S. 223) zuletzt geändert durch Artikel 2 des Gesetzes zur Beschleunigung von Verfahren und zur Erleichterung von Investitionen im Städtebau vom 6.7.1987 (BGBl. I S. 1629), in Verbindung mit der Verordnung über die bauliche Nutzung der Grundstücke (BauNVO) in der Fassung der Bekanntmachung vom 15.09.1977 (BGBl. I S. 1763)

hat der Rat der Gemeinde Welver am 12. Nov. 1986 die Aufstellung des Bebauungsplanes für den Gemeinde Welver Zentralort Welver, „Sport- und Freizeitzentrum" sowie die Festsetzungen einschließlich der Begründung am 13. Nov. 1986 beschlossen.

Welver, den 13. Nov. 1986

Rohe — Bürgermeister — Marreck — Gemeindedirektor — Barnhusen

Die Planunterlage entspricht den Anforderungen der § 1 der Planzeichenverordnung vom 30.07.81 für die Festsetzung der Bebauungsplan.

Kreis Soest, den 15. Jan. 1987

Der Rat der Gemeinde Welver hat gemäß § 2 Abs. 6 BauGB die Bebauungsplan, „Sport- und Freizeitzentrum" sowie die Begründung am 13. 5. 82 gebilligt.

Welver, den 13. 5. 82

Schlothmann — Bürgermeister — Rohe — Gemeindedirektor — Barnhusen

Der Bebauungsplan, bestehend aus der Planzeichnung, den Festsetzungen und der Begründung, hat gemäß § 2 Abs. 6 BauGB in der Zeit vom 9. 12. 85 bis einschließlich 10. 12. 85 öffentlich ausgelegen.

Welver, den 10. 12. 85

Herberg — Bürgermeister

Der Rat der Gemeinde Welver hat die Bedenken und Anregungen, die während der Auslegungsfrist vom 28. Aug. 1986 bis einschließlich 29. Sep. 1986 vorgebracht worden sind, am 15. Juli 1986 geprüft. Das Ergebnis ist mitgeteilt worden.

Welver, den 16. Aug. 1986

Herberg — Bürgermeister

Der Bebauungsplan, bestehend aus der Planzeichnung, den Festsetzungen und der Begründung, wird hiermit ausgefertigt.

Welver, den 6.3.1987 — 35.2.1-24

Arnsberg, den 6.3.1987

Bezirksregierung Arnsberg

Der Bebauungsplan, bestehend aus der Planzeichnung, den Festsetzungen und der Begründung, ist gemäß § 10 BauGB am 30.3.1987 ortsüblich bekanntgemacht worden.

Welver, den 6.3.1987 — 35.2.1-24

Der Bebauungsplan, bestehend aus der Planzeichnung, den Festsetzungen und der Begründung, ist gemäß § 10 BauGB am 30.3.1987 ortsüblich bekanntgemacht worden.

Welver, den 2.4.1987

Rohe — Bürgermeister